


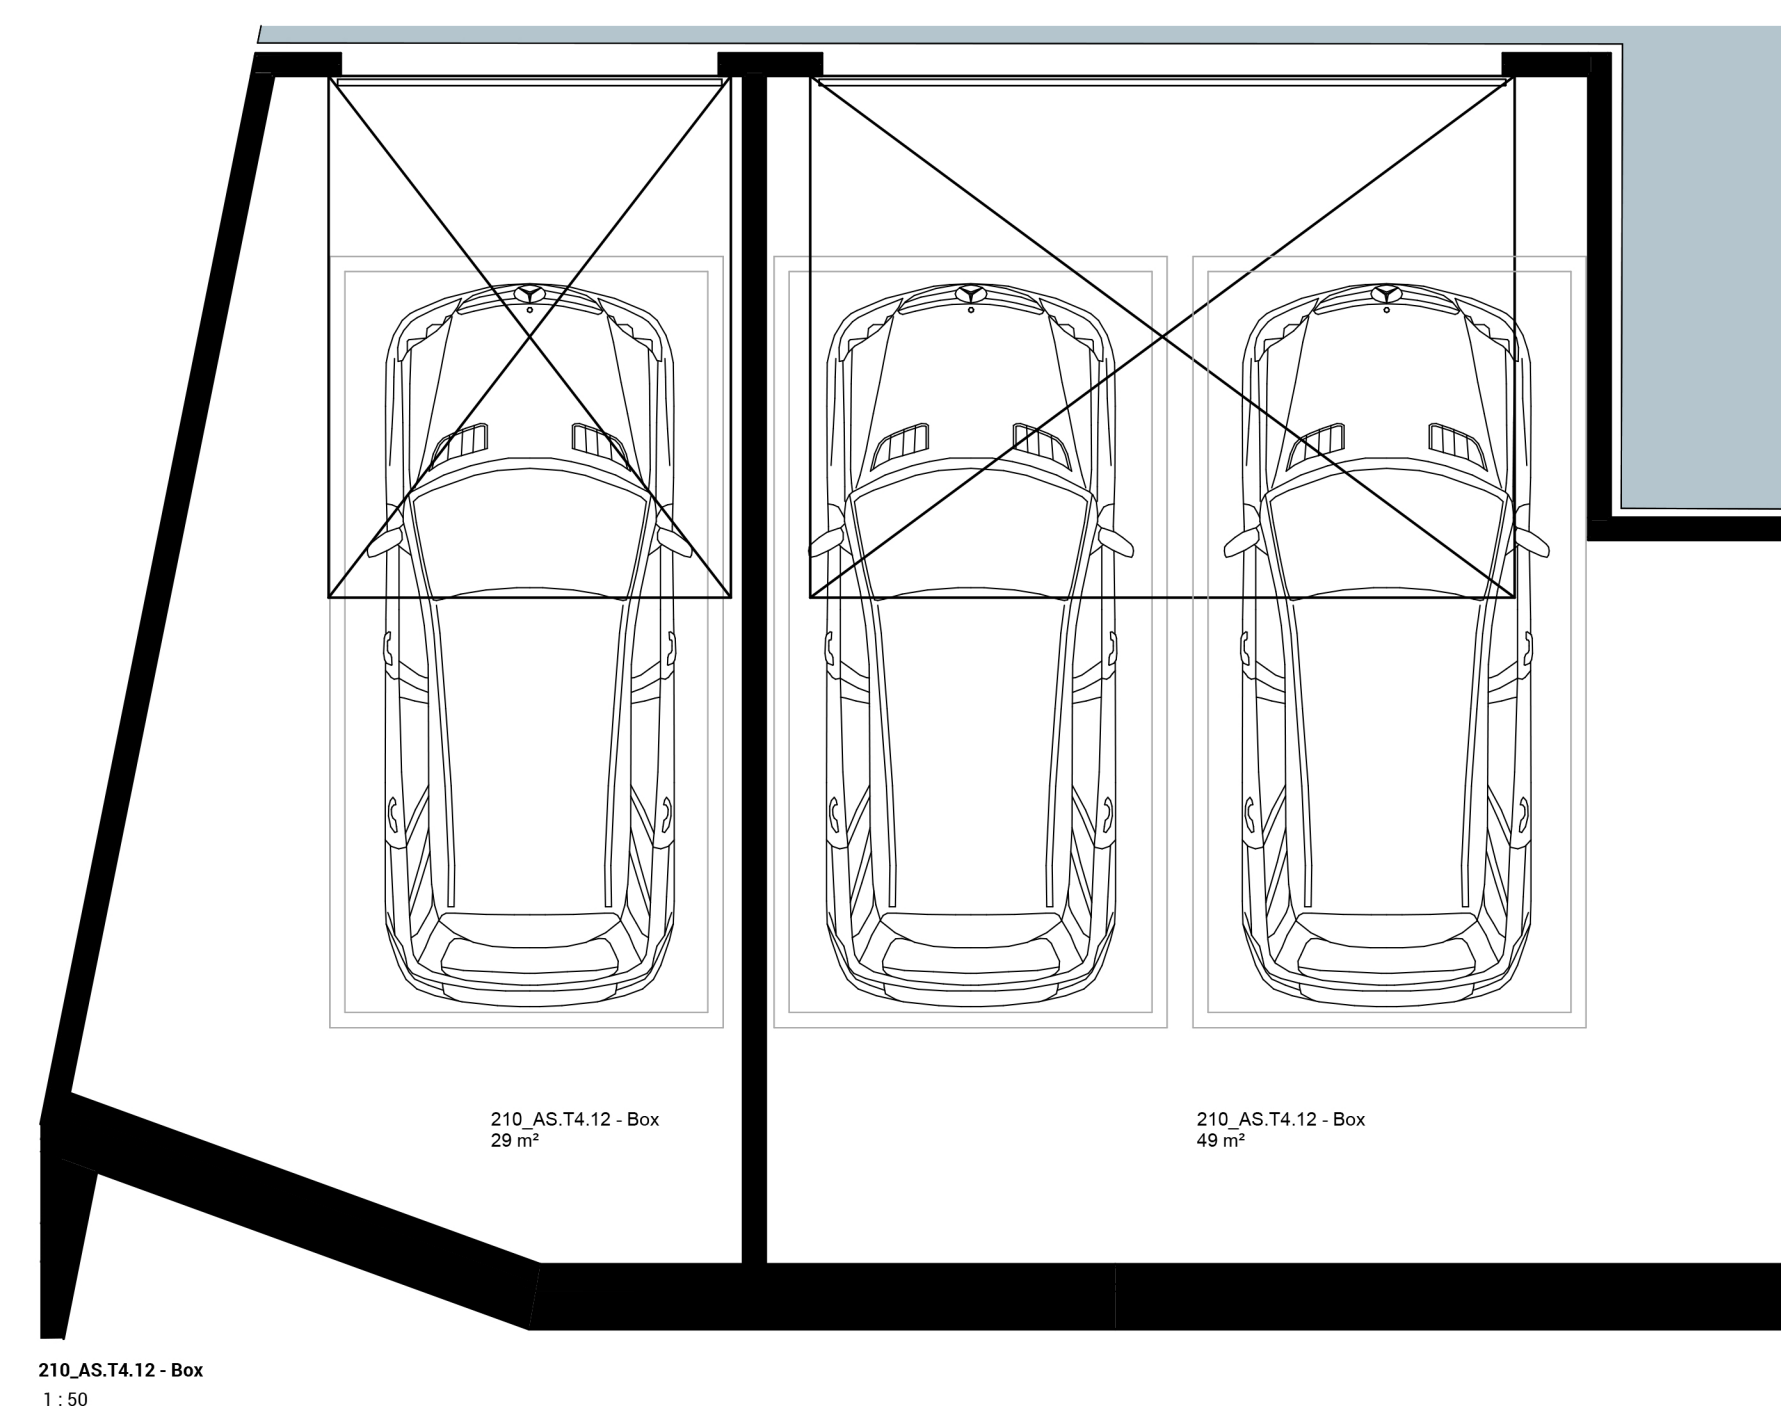

210_AS.T4.12		
Level	Name	Area
T4.12		
PISO_3	Box	86 m²
PISO_2	T4.12	212 m²
PISO_2	Varanda	32 m²
T4.12.3		330 m²
Total area:		330 m²

Revisão / Revision	Descrição / Description	Data / Date	
Arquitetura / Coordenação		Arquitetura / Coordenação	
		LAB	
Avenida da Boavista, 3769 Loja 07. 4100 - 139 PORTO Tel: +351 917 299 371 Email: office@maessed.pt			
Fundações, Estruturas e Instalações Especiais		Structure Engineering	

Proprietário / Promotor	Owner / Promoter
BENÉFICA COMITIVA, S.A	
Título do Projecto	Project Title
QUINTA DE NEVOGILDE HOUSING	
Localização	Location
LARGO DE NEVOGILDE 21, RUA DO MOLHE 671	
Disciplina	Discipline
Arquitectura	
Fase	Stage
LIC	
Título	Drawing Name
210_AS.T4.12	
Equipa Projectista	Team
Diogo Rocha, arg to IGAMRN - 22841)	Escala
Duarte Fontes, arg to	1 : 50
Luís Lourenço Rodrigues, arg to	DATA
Francisco Barbeiro, arg to	Nov 24
Agata Rybicka, arg to	

QNH LIC ARQ
A 5.32

Projeto Project	Fase Stage	Disciplina Discipline	Zona Zone	Tipo Type	Desenho Drawing	Revisão Revision
--------------------	---------------	--------------------------	--------------	--------------	--------------------	---------------------

ARQUITETO

NÃO MEIROS OS DESENHOS, USAR APENAS AS COTAGENS, QUALQUER COTA INICIADA E SUELEITA A CONFIRMAÇÃO EM OBRAS. ESTE DOCUMENTO É PROTEGIDO POR DIREITOS DE AUTOR E NÃO PODE SER REPRODUZIDO, DISTRIBUÍDO, EMISSÃO, QUALQUER FORMA DE QUALQUER INFORMAÇÃO DESTES DOCUMENTOS PODERÁ SER PUNIDO PELA LEI EM VIGOR. ESTE DOCUMENTO NÃO PODE SER REPRODUZIDO, DISTRIBUÍDO, EM TODOS OS PAÍSES, SEM AUTORIZAÇÃO EXPRESSA, RESERVADOS TODOS OS DIREITOS. NÃO SE PODE REPRODUZIR, DISTRIBUIR, EM QUALQUER FORMA, SEM A AUTORIZAÇÃO DO AUTOR. NÃO SE PODE REPRODUZIR, DISTRIBUIR, EM QUALQUER FORMA, SEM A AUTORIZAÇÃO DO AUTOR.

NOT TO SCALE FROM DRAWING. ALL DIMENSIONS MUST BE VERIFIED ON SITE. THIS DOCUMENT CONTAINS COPYRIGHTED MATERIAL. ANY UNAUTHORIZED USE, DISCLOSURE, DISSEMINATION OR DUPLICATION OF ANY OF THE INFORMATION CONTAINED HEREIN MAY RESULT IN A VIOLATION OF APPLICABLE LAWS. THIS DRAWING MAY NOT BE REPRODUCED, PUBLISHED, WHOLE OR PART OF IT WITHOUT EXPRESS AUTHORIZATION. ALL RIGHTS RESERVED BY APPLICABLE LAW. DEC 2011