




101_AN.T3.1
1 : 50

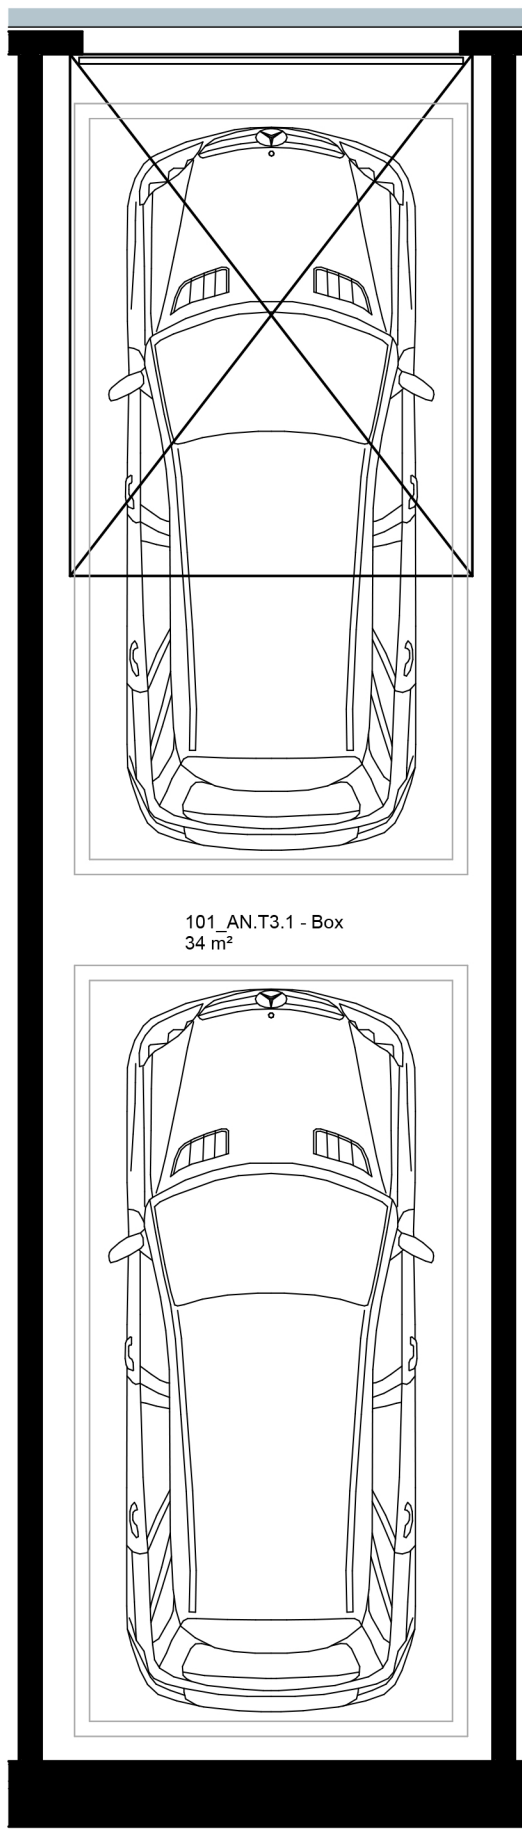

101_AN.T3.1 - Box
1 : 50

101_AN.T3.1		
Level	Name	Area
T3.1		
PISO_-3	Box	37 m²
PISO_1	T3.1	156 m²
PISO_1	Varanda	72 m²
T3.1: 3		265 m²
Total area:		265 m²

Revisão / Revision	Descrição / Description	Data / Date
Arquitetura / Coordenação		Architecture / Coordination

LAB

MASS

Avenida da Boavista, 3769 Loja 07, 4100 - 139 PORTO
TE: +351 917 266 517
Email: office@masslab.pt

Fundações, Estruturas e Instalações Especiais

Structure Engineering

Proprietário / Promotor	Owner / Promoter
BENEFICA COMITIVA, S.A	
Título do Projecto	Project Title
QUINTA DE NEVOGILDE HOUSING	
Localização	Location
LARGO DE NEVOGILDE 21, RUA DO MOLHE 671	
Disciplina	Discipline
Arquitetura	
Fase	Stage
LIC	
Título	Drawing Name
101_AN.T3.1	

Equipa Projectista	Team	Escala	Scale
Diogo Ribeiro, arq.ta (CAARH - 22841)		1 : 50	
Duarte Fontes, arq.ta			
Luís Pereira Rodrigues, arq.ta			
Francisco Barbosa, arq.ta			
Agata Rydzka, arq.ta		NOV 24	

QNHLIC ARQ				A 5.05			
Projecto	Fase	Disciplina	Zone	Tip	Desenho	Revisão	
Project	Stage	Discipline	Zone	Type	Drawing	Revision	