




V08_AS.T4.8
1 : 50

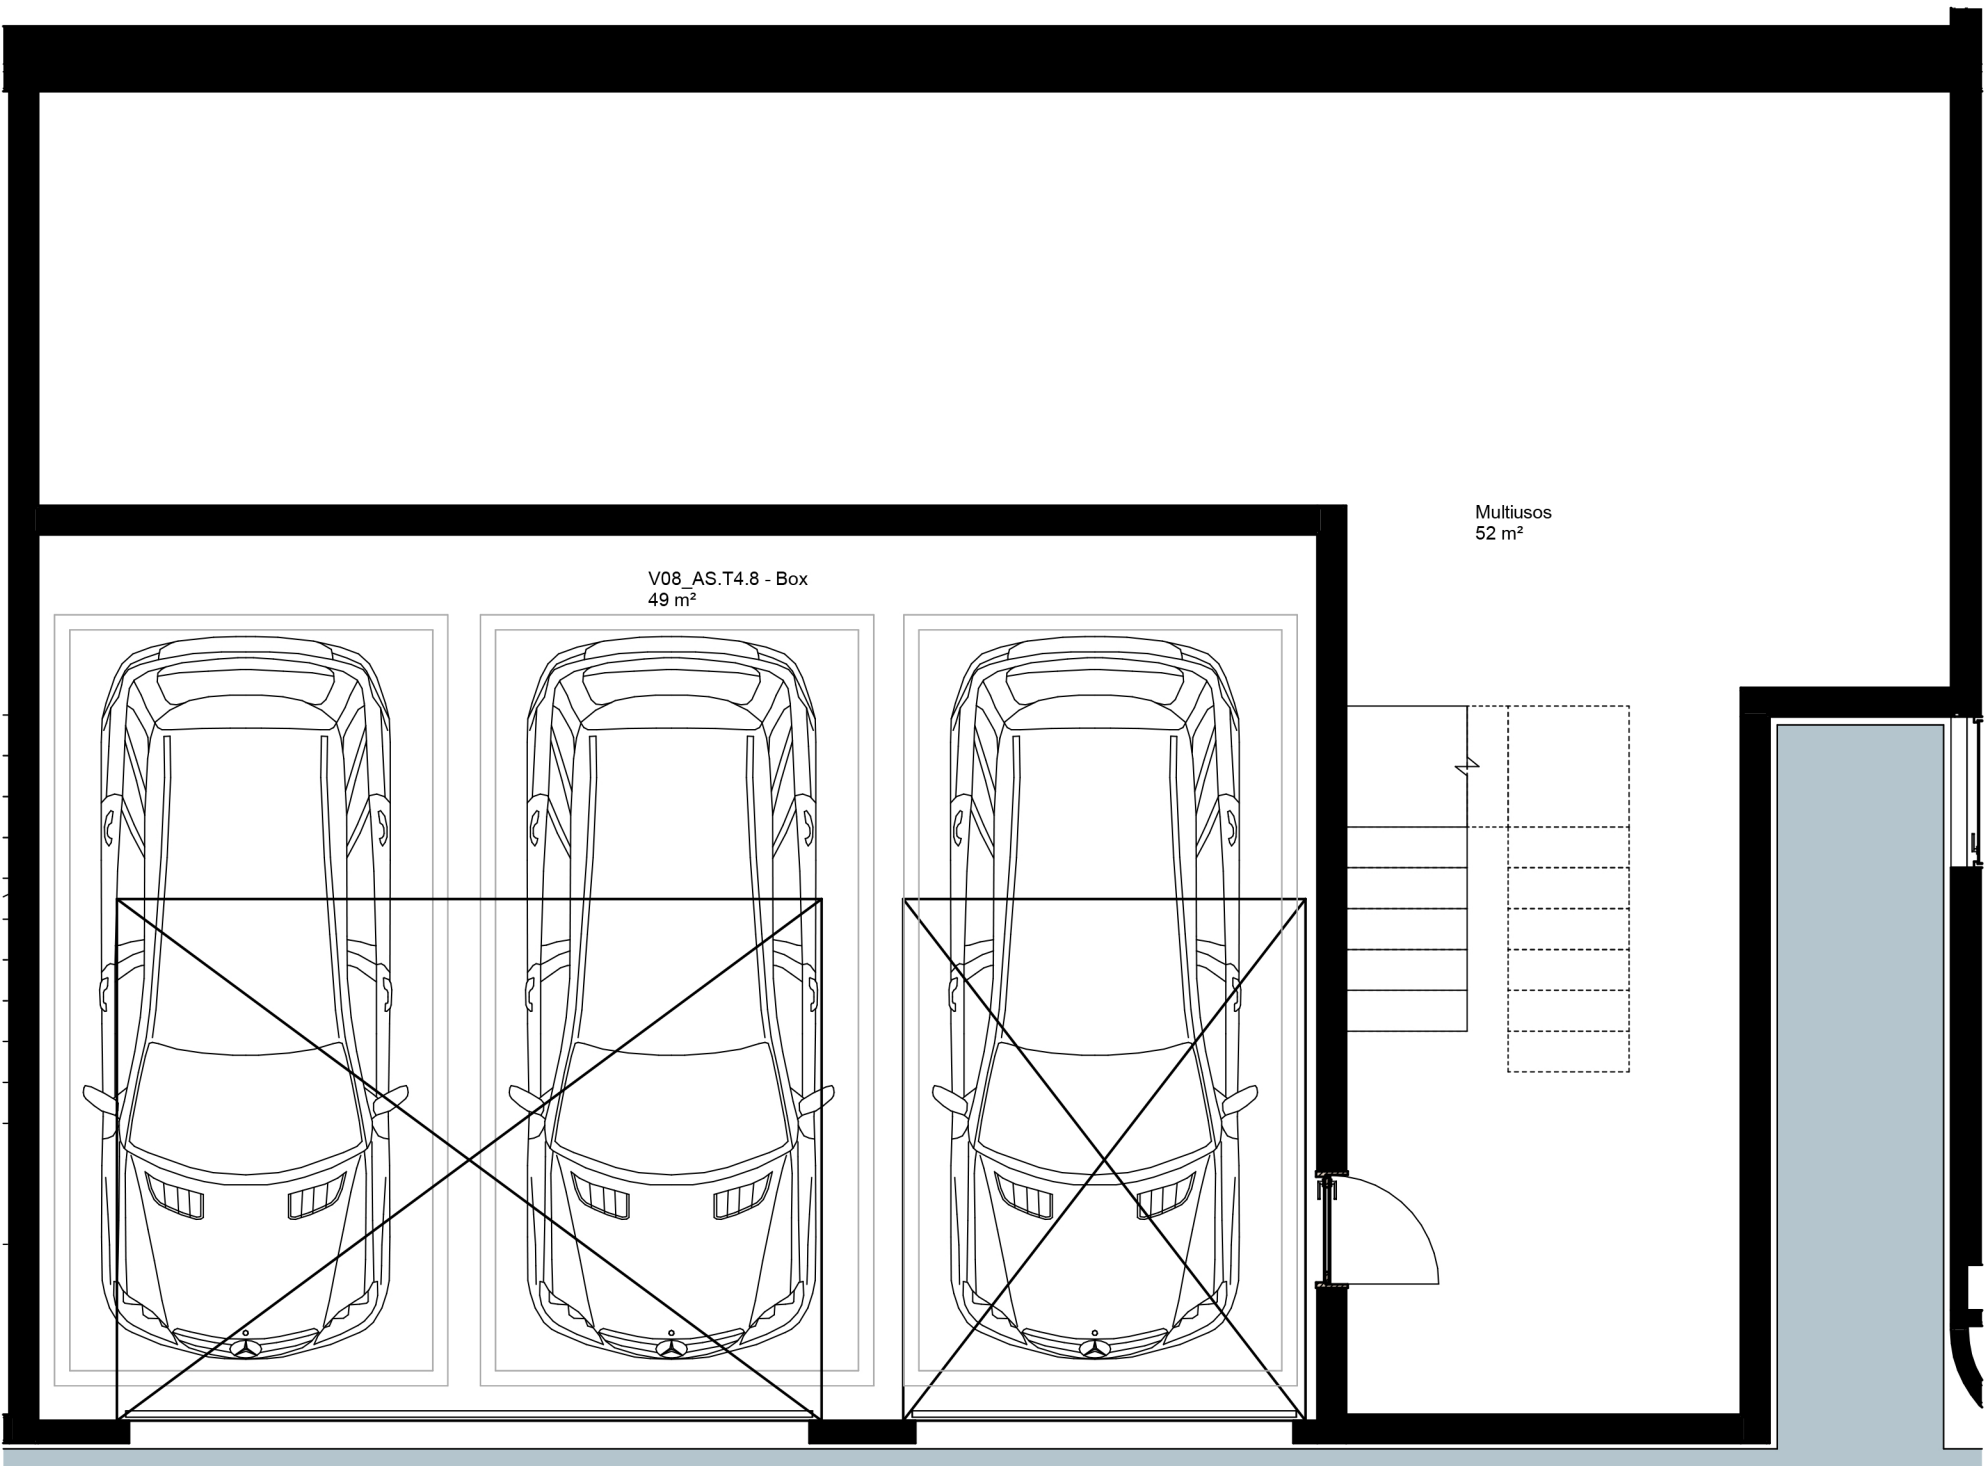

V08_AS.T4.8 - Box
1 : 50

V08_AS.T4.8		
Level	Name	Area
T4.8		
PISO_-2	Box	52 m²
PISO_-2	Multusos	61 m²
PISO_-1	T4.8	195 m²
PISO_-1	Varanda	81 m²
PISO_-1	Varanda	45 m²
T4.8: 5		434 m²
Total area:		434 m²

MASS

Avenida da Boavista, 3769 Loja 07, 4100 - 139 PORTO

TE: +351 917 289 517

Email: office@masslab.pt

Fundações, Estruturas e Instalações Especiais

LAB

Structure Engineering

Proprietário / Promotor		Owner / Promoter	
BENEFÍCIA COMITIVA, S.A			
Título do Projeto		Project Title	
QUINTA DE NEVOGILDE HOUSING			
Localização		Location	
LARGO DE NEVOGILDE 21, RUA DO MOLHE 671			
Disciplina		Discipline	
Arquitetura			
Fase		Stage	
LIC			
Título		Drawing Name	
V08_AS.T4.8			
Equipa Projectista	Team	Escala	Scale
Diogo Rêgo, arq.1a (CAERN - 229411)		1 : 50	
Duarte Fontes, arq.1a			
Luís Fontes Rodrigues, arq.1a			
Francisco Barbosa, arq.1a		Data	Del
Agata Rydzka, arq.1a		NOV 24	

QNHLIC ARQ		A 5.28	
Project	Stage	Discipline	Revision