



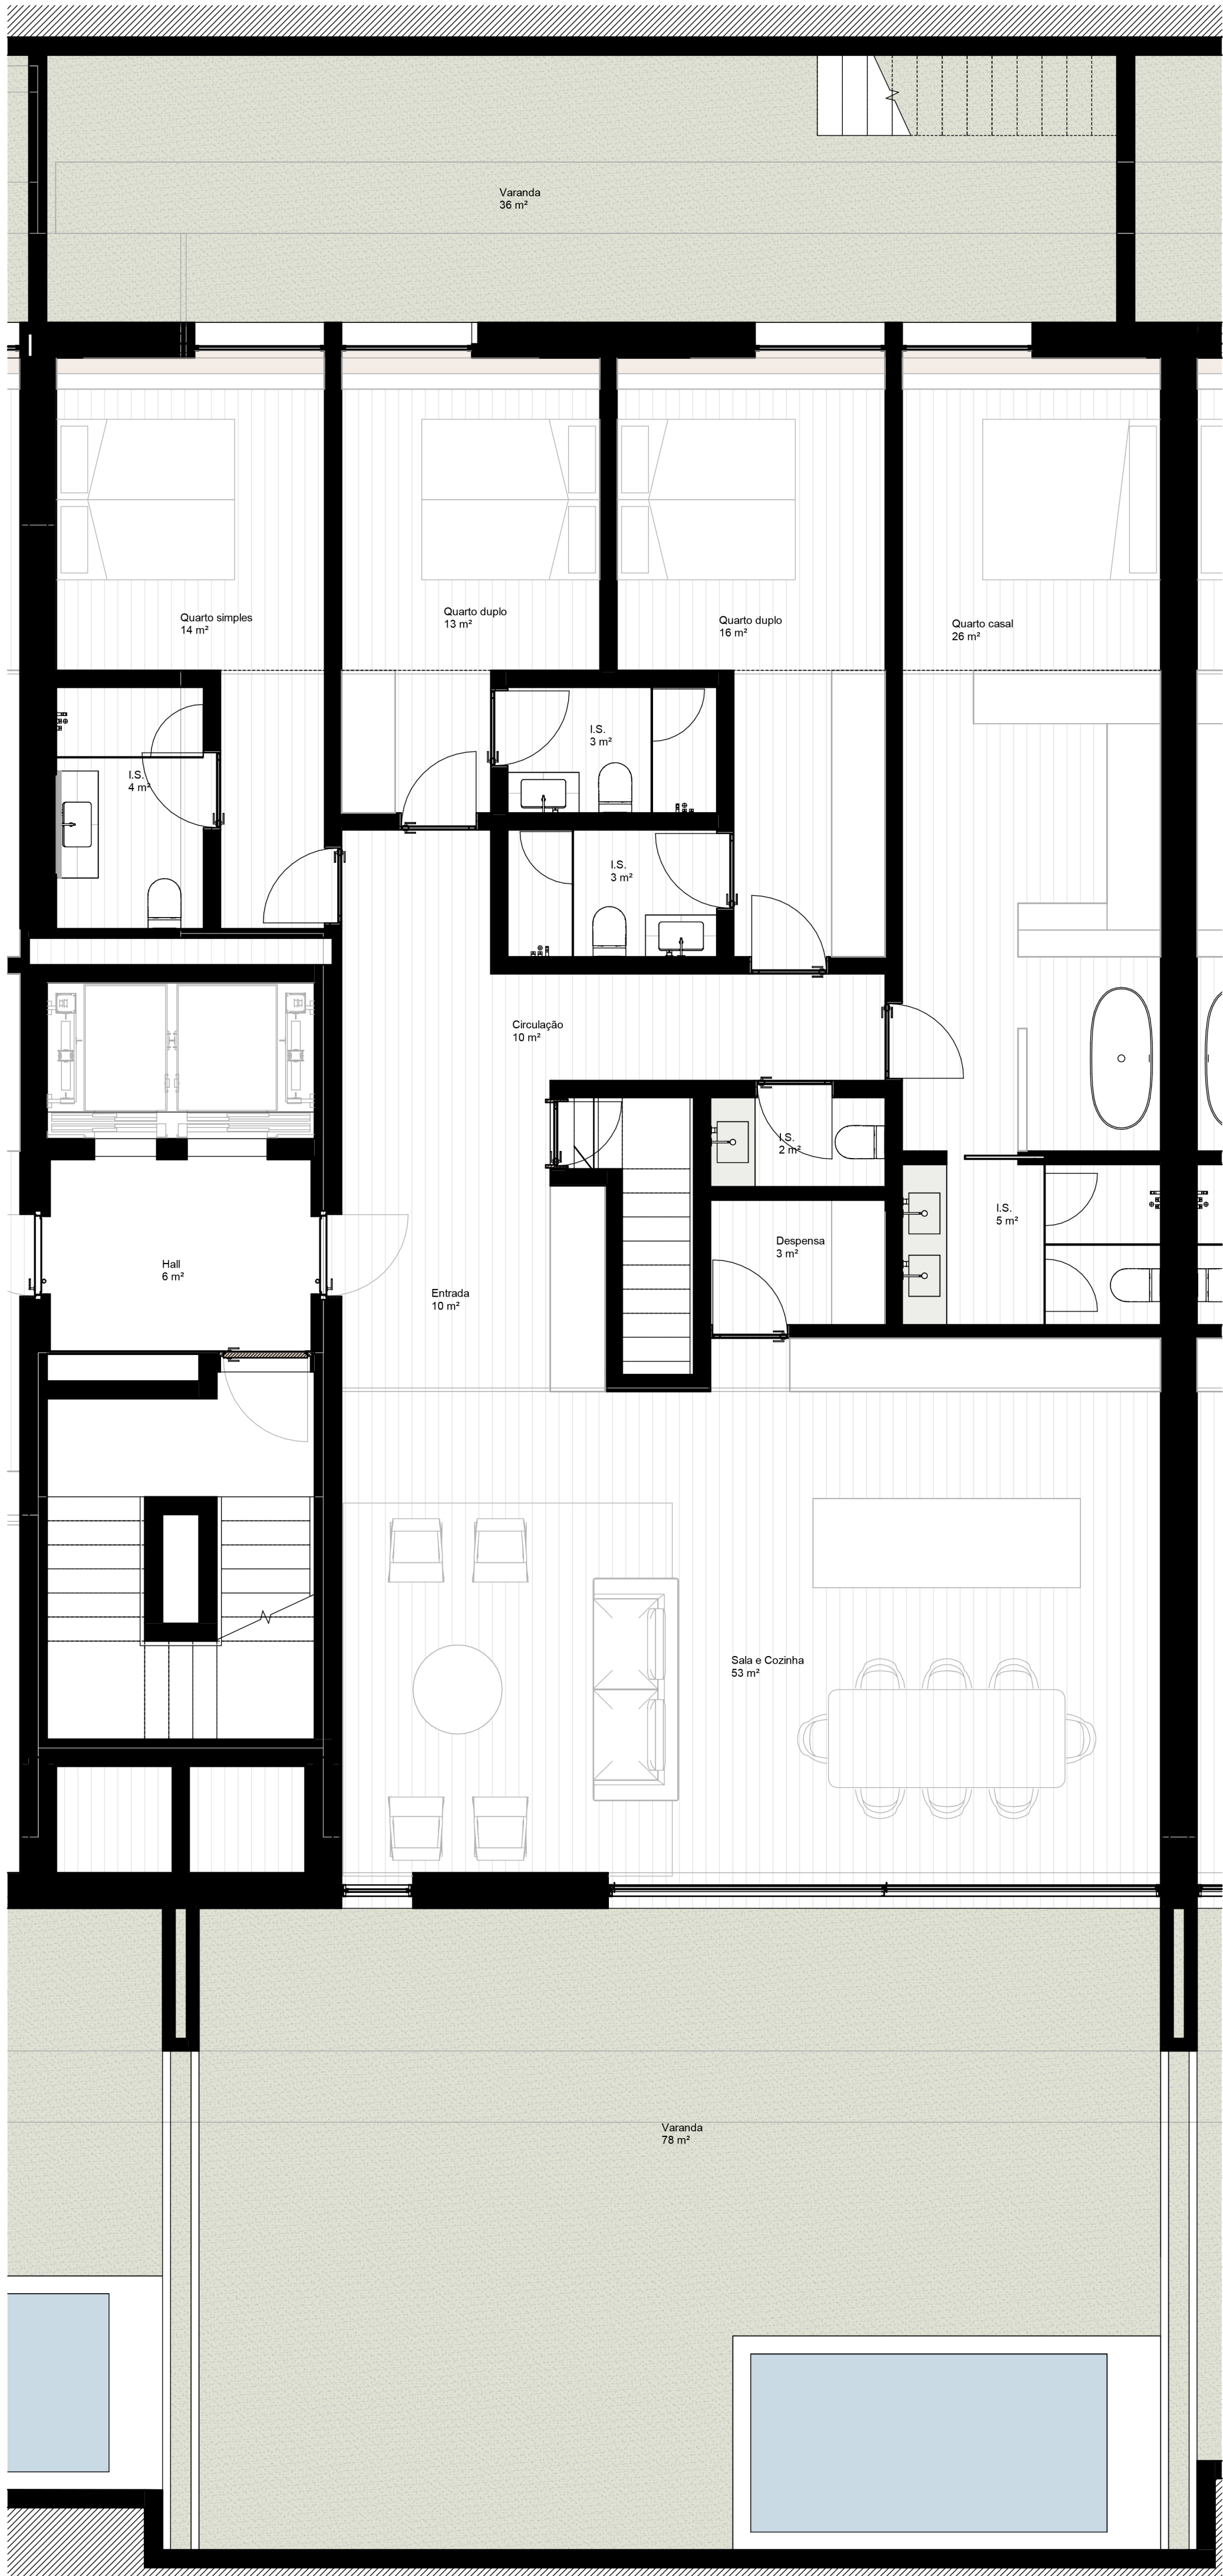

V02_AN.T4.2
1:50

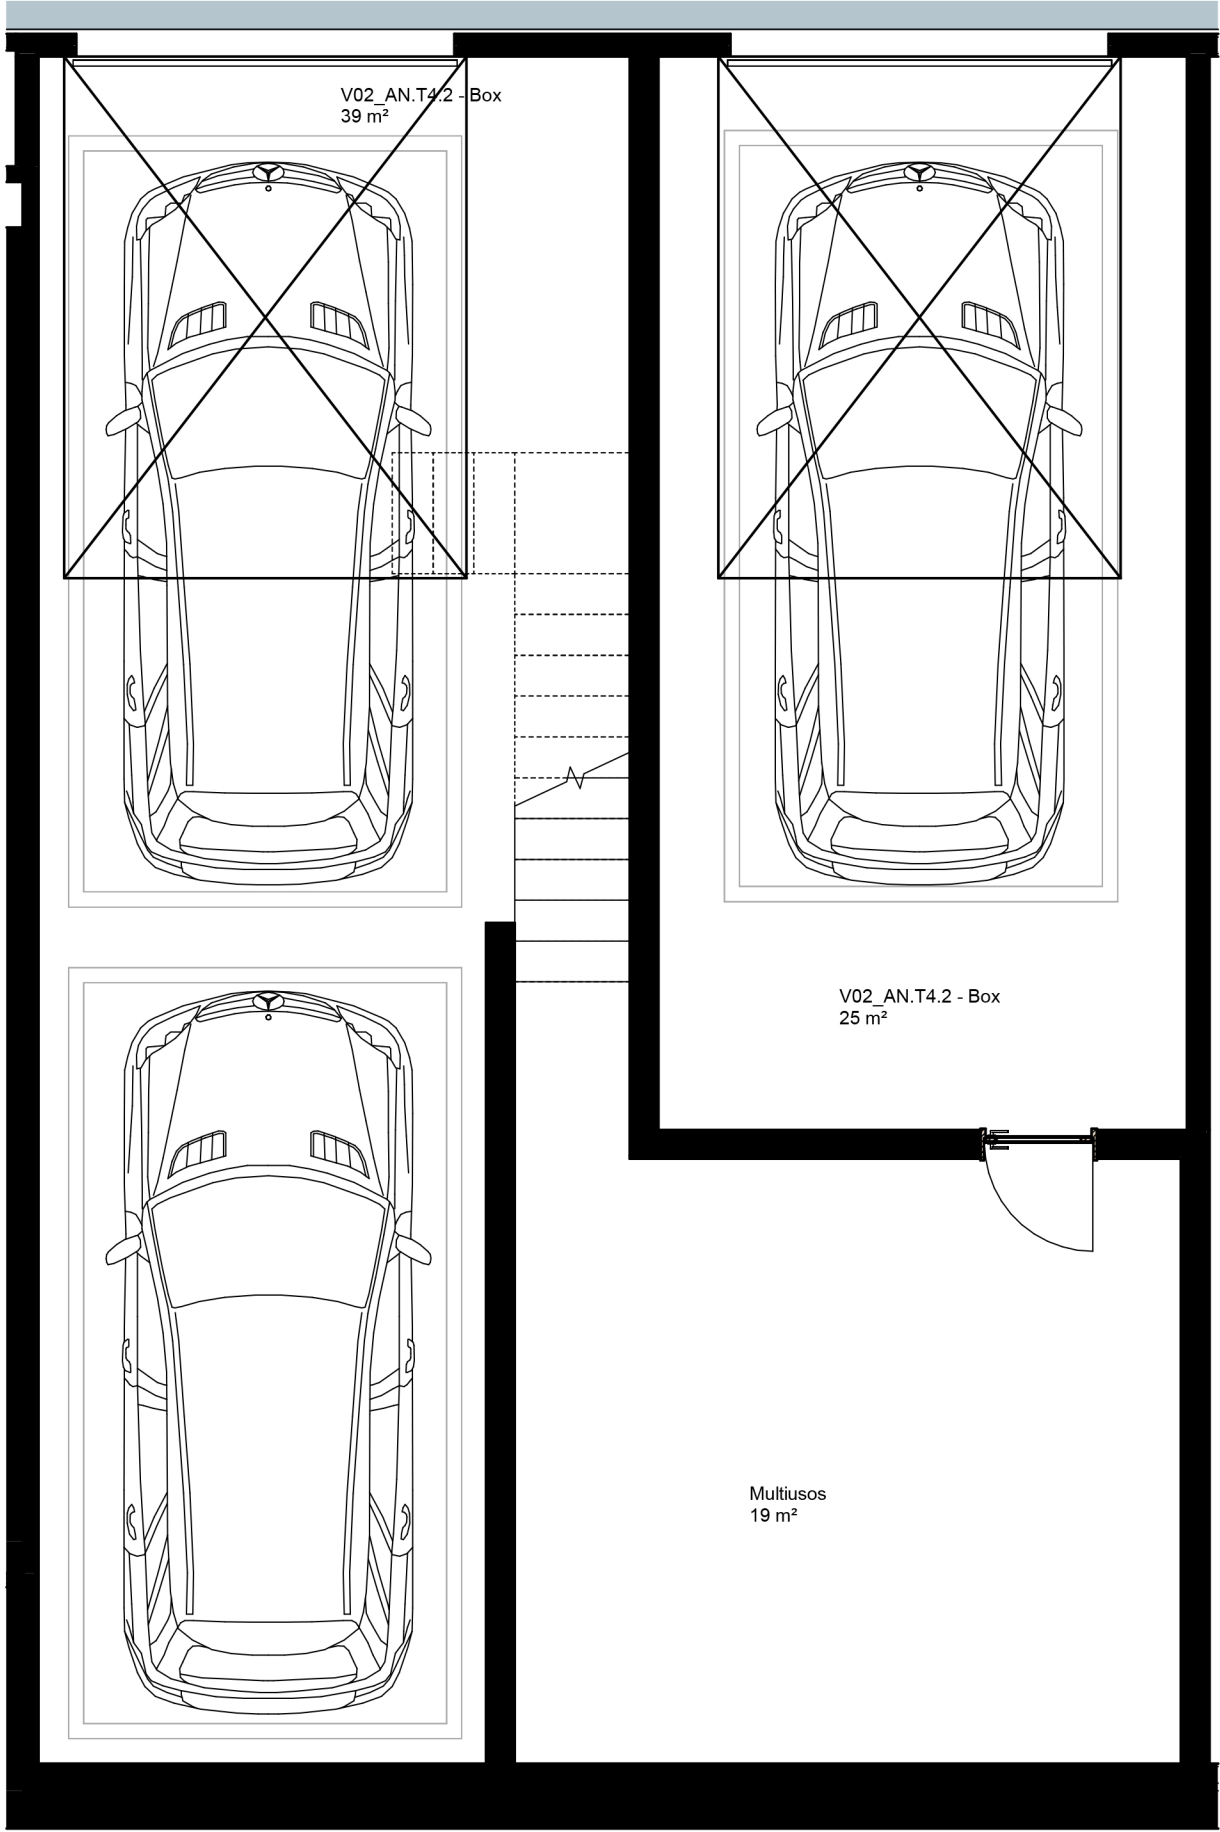

V02_AN.T4.2 - Box
1:50

V02_AN.T4.2		
Level	Name	Area
T4.2		
PISO_2	Box	70 m²
PISO_2	Multusos	22 m²
PISO_1	T4.2	195 m²
PISO_1	Varanda	41 m²
PISO_1	Varanda	83 m²
T4.2.5		411 m²
Total area:		411 m²

Revisão / Revision	Descrição / Description	Data / Date
Arquitectura / Coordenação	Arquitectura / Coordenação	LAB
MASS		
Avenida da Boavista, 3769 Lga 07, 4100 - 139 PORTO		
Tf: +351 917 299 577		
Email: office@masslab.pt		
Fundações, Estruturas e Instalações Especiais	Structure Engineering	

Proprietário / Promotor		Owner / Promoter		
BENÉFICA COMITIVA, S.A				
Título do Projeto		Project Title		
QUINTA DE NEVOGILDE HOUSING				
Localização		Location		
LARGO DE NEVOGILDE 21, RUA DO MOLHE 671				
Disciplina		Discipline		
Arquitectura				
Fase		Stage		
LIC				
Título		Drawing Name		
V02_AN.T4.2				
Equipa Projectista		Team	Escala	Scale
Diogo Rocha, arqu.to (OADR - 22841)			1:50	
Duarte Fontes, arqu.to				
Luís Pereira Rodrigues, arqu.to				
Francisca Barbosa, arqu.to				
Agata Rybicka, arqu.to				
			NOV 24	

QNHLIC ARQ		A 5.22	
Projecto	Fase	Disciplina	Revisão
Project	Stage	Discipline	Revision