




110_AS.T3.6
1 : 50

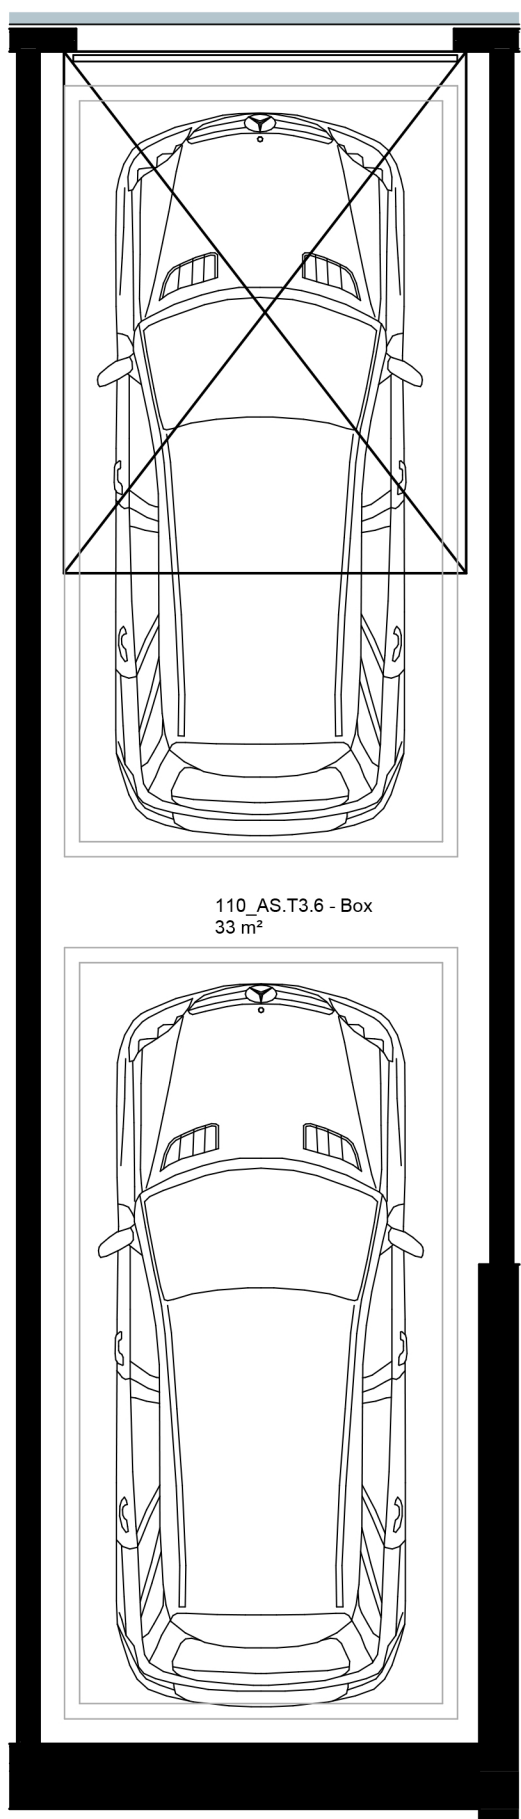

110_AS.T3.6 - Box
1 : 50

110_AS.T3.6		
Level	Name	Area
T3.6		
PISO_3	Box	37 m²
PISO_1	T3.6	177 m²
PISO_1	Varanda	31 m²
T3.6: 3		244 m²
Total area:		244 m²

Revisão / Revision	Descrição / Description	Data / Date
Arquitetura / Coordenação		Arquitetura / Coordination
LAB		
MASS		
Avenida da Boavista, 3769 Loja 07, 4100 - 139 PORTO		
Tlf: +351 917 288 517		
Email: office@masslab.pt		
Fundações, Estruturas e Instalações Especiais		Structure Engineering

Proprietário / Promotor		Owner / Promoter	
BENEFICA COMITIVA, S.A			
Título do Projecto		Project Title	
QUINTA DE NEVOGILDE HOUSING			
Localização		Location	
LARGO DE NEVOGILDE 21, RUA DO MOLHE 671			
Disciplina		Discipline	
Arquitetura			
Fase		Stage	
LIC			
Título		Drawing Name	
110_AS.T3.6			
Equipa Projectista		Team	Scale
Diogo Rios, arq. to (CAARH - 22841)			1 : 50
Duarte Fontes, arq. to			
Lourenço Rodrigues, arq. to			
Francisco Barbosa, arq. to			
Agata Rydzka, arq. to			NOV 24

QNHLIC ARQ						A 5.10	
Project	Phase	Discipline	Zone	Type	Drawing	Revision	