

T2

LOTE 6 | Bloco B

PisoLetra

5B

Área Bruta Encerrada

Gross Floor Area

106.5 m2

Área Bruta da Varanda

Gross Balcony Area

70.90 m2

Sala

Living Room

35.8 m2

Kitchenette

Kitchenette

9.9 m2

Quarto

Bedroom

12.7 m2

Quarto

Bedroom

8.7 m2

Closet

Closet

4.4 m2

Arrecadação

Storage



1

Lugares de Estacionamento

Parking Spaces

1

PLANTA T2 LOTE 6

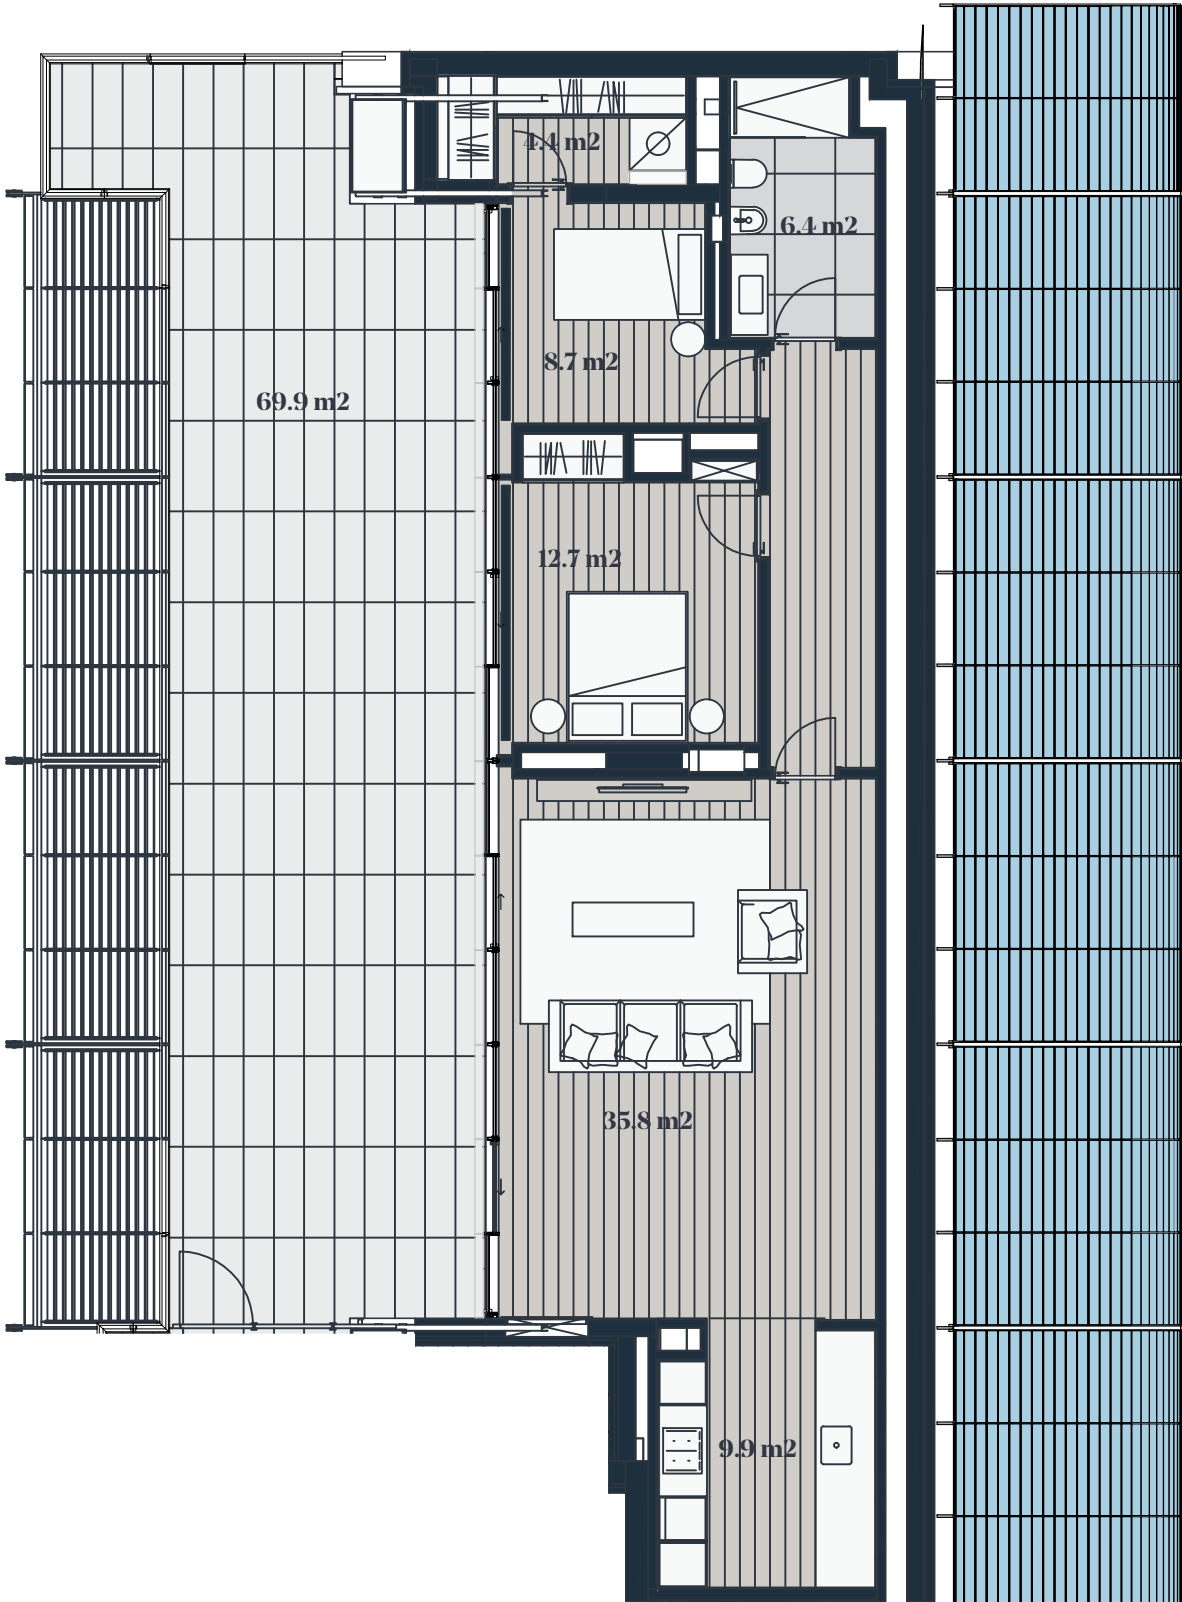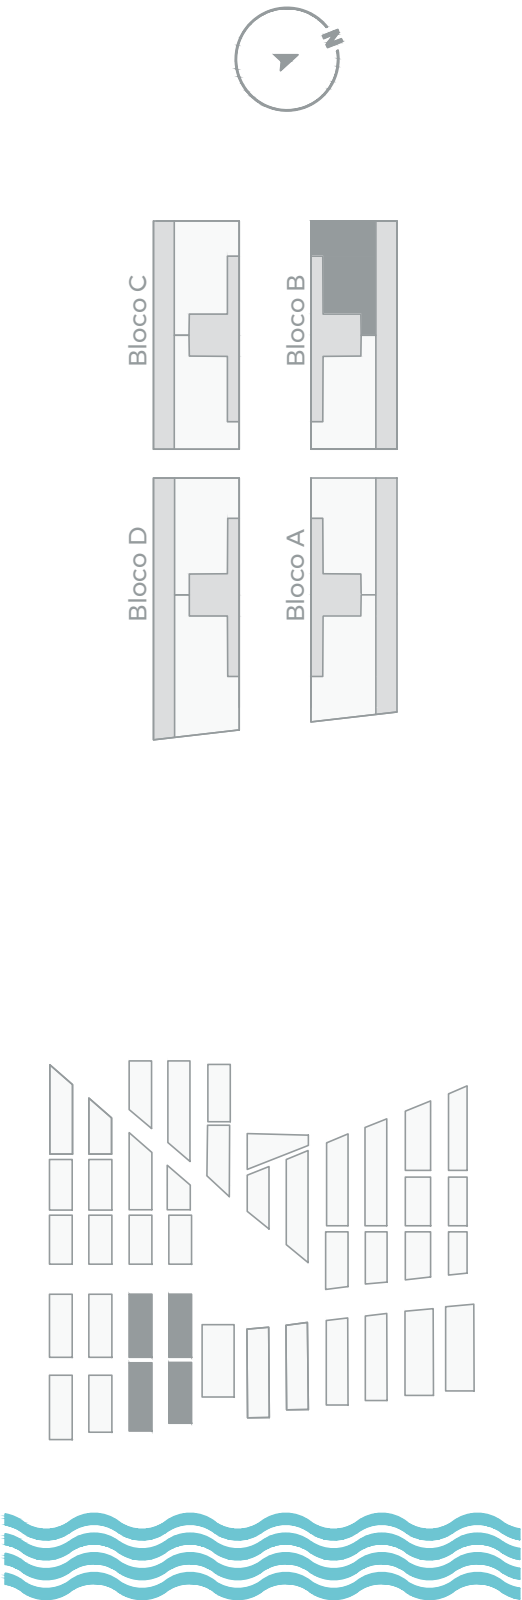

PLANTA T2 LOTE 6

As áreas aqui referidas poderão estar ainda sujeitas a pequenas alterações, decorrentes quer do processo de construção, quer do processo de licenciamento. Os elementos e informações constantes neste documento são, aliás, meramente indicativos, não possuindo qualquer vínculo ou natureza contratual.

All floor areas provided herein may yet be subject to small adjustments, arising from both the construction and the licensing processes. All the details and information mentioned on this document are merely indicative and, thus, are not legally or contractually binding.