


SRª DO PORTO

EDIFÍCIO MULTIFAMILIAR



TIPOLOGIA	T2
FRACÇÕES	AF
PISOS	3
ÁREA DE CONSTRUÇÃO PRIVATIVA	96,50m²
ÁREA DE VARANDA/TERRAÇO	38,20m²
Nº LUGARES DE APARCAMENTO	1

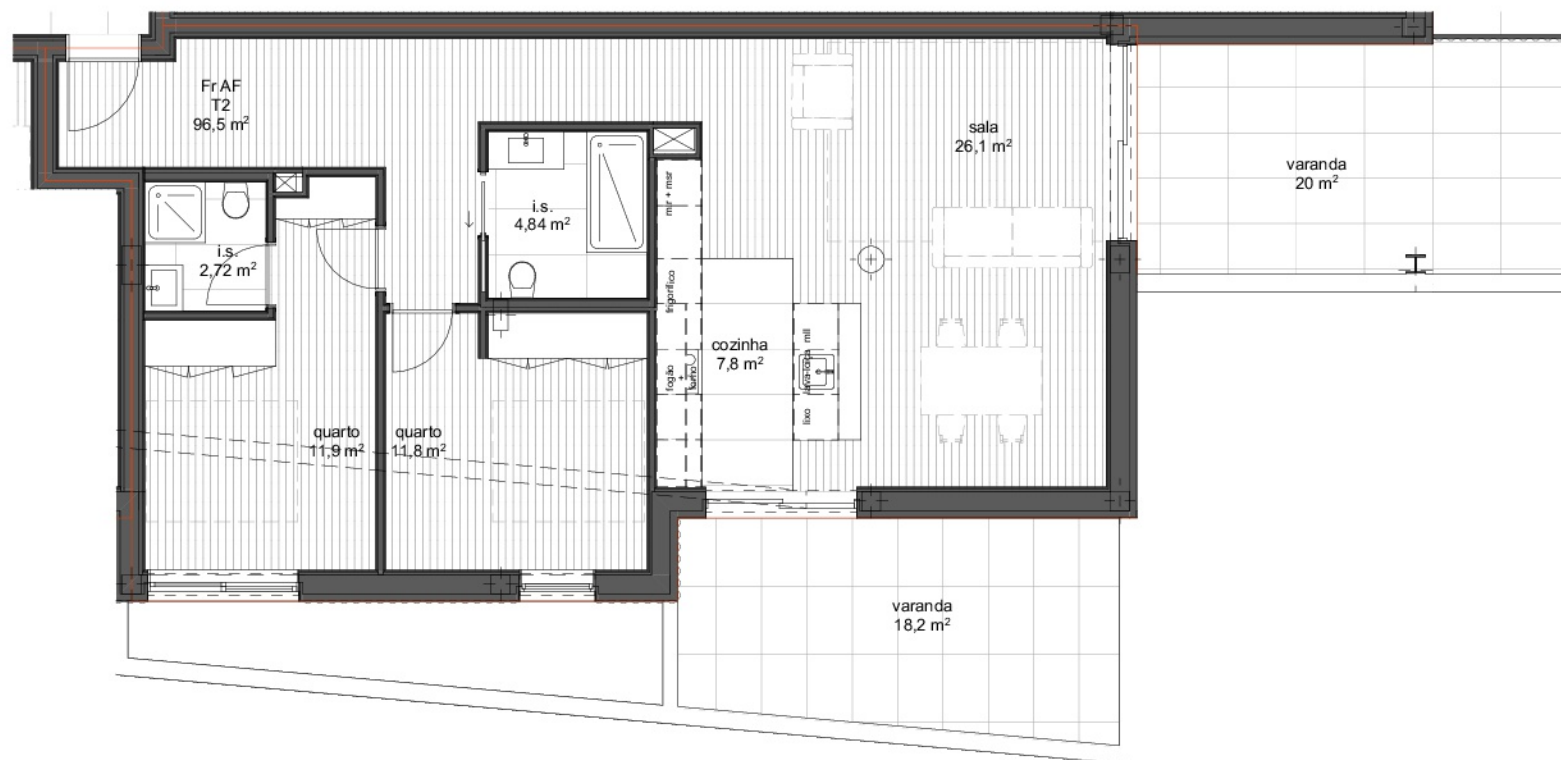

NOTA:

- . As plantas referem-se a uma fracção tipo, podendo existir variações na configuração e áreas
- . As áreas, os acabamentos, bem como a designação e a constituição das fracções são meramente indicativas e não vinculativas podendo, por motivos de ordem técnica, comercial ou legal sofrer pequenas alterações e variações.
- . A área de construção privativa não inclui a área de "locais acessórios e quota-parte que lhe corresponda nas circulações comuns do edifício", conforme definido na alínea a) do nº2 do artigo 67º do RGEU.

CASTELHANA  **DILS**
A Dils company

Castelhana, Sociedade de Mediação Imobiliária, Lda AMI 3497