

PT- As áreas indicadas são aproximadas. Poderão vir a existir variações em consequência de alterações posteriores ao nível do licenciamento e/ou da construção. O mobiliário, adereços e componentes representados são meramente ilustrativos/representativos e não retratam a realidade. EN- Indicated surfaces are approximate. Variations may arise as a result of subsequent changes in licensing and/or construction. Furniture, ornaments and components shown are merely illustrative/representative and do not reflect reality. FR- Les surfaces indiquées sont approximatives. Il peut y avoir des variations à la suite des modifications postérieures au niveau des licences et / ou de construction. Les meubles, les accessoires et les composants représentés sont simplement illustratifs / représentatifs et ne représentent pas la réalité.

18-05-2022



UNIQUE
BENFICA

Bloco **A**
Building
Apartamento (tipologia) **(T3) 7.B**
Apartment


Área Bruta Encerrada: **195.40m²**
Total Private Area
ABP Habitação: **149.40m²**
Private Area
Área de Box: 2 lugares **46.00m²**
Box

Área Terraço: **114.30m²**
Terrace Area
Área Varanda: **24.10m²**
Balcony Area

Área Bruta Total **333.80m²**
Total Area




Vista nascente

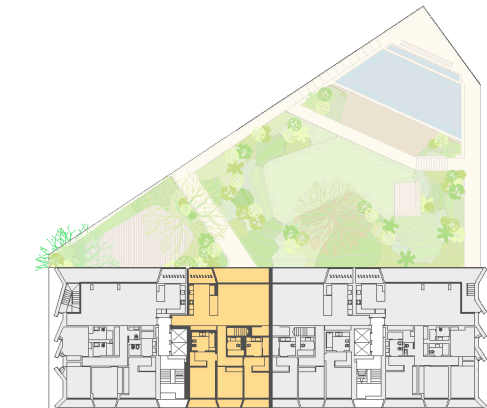


Planta

Escala 1/75

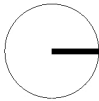

PT- As áreas indicadas são aproximadas. Poderão vir a existir variações em consequência de alterações posteriores ao nível do licenciamento e/ou da construção. O mobiliário, adereços e componentes representados são meramente ilustrativos/representativos e não retratam a realidade. EN- Indicated surfaces are approximate. Variations may arise as a result of subsequent changes in licensing and/or construction. Furniture, ornaments and components shown are merely illustrative/representative and do not reflect reality. FR- Les surfaces indiquées sont approximatives. Il peut y avoir des variations à la suite des modifications postérieures au niveau des licences et / ou de construction. Les meubles, les accessoires et les composants représentés sont simplement illustratifs / représentatifs et ne représentent pas la réalité.

18-05-2022

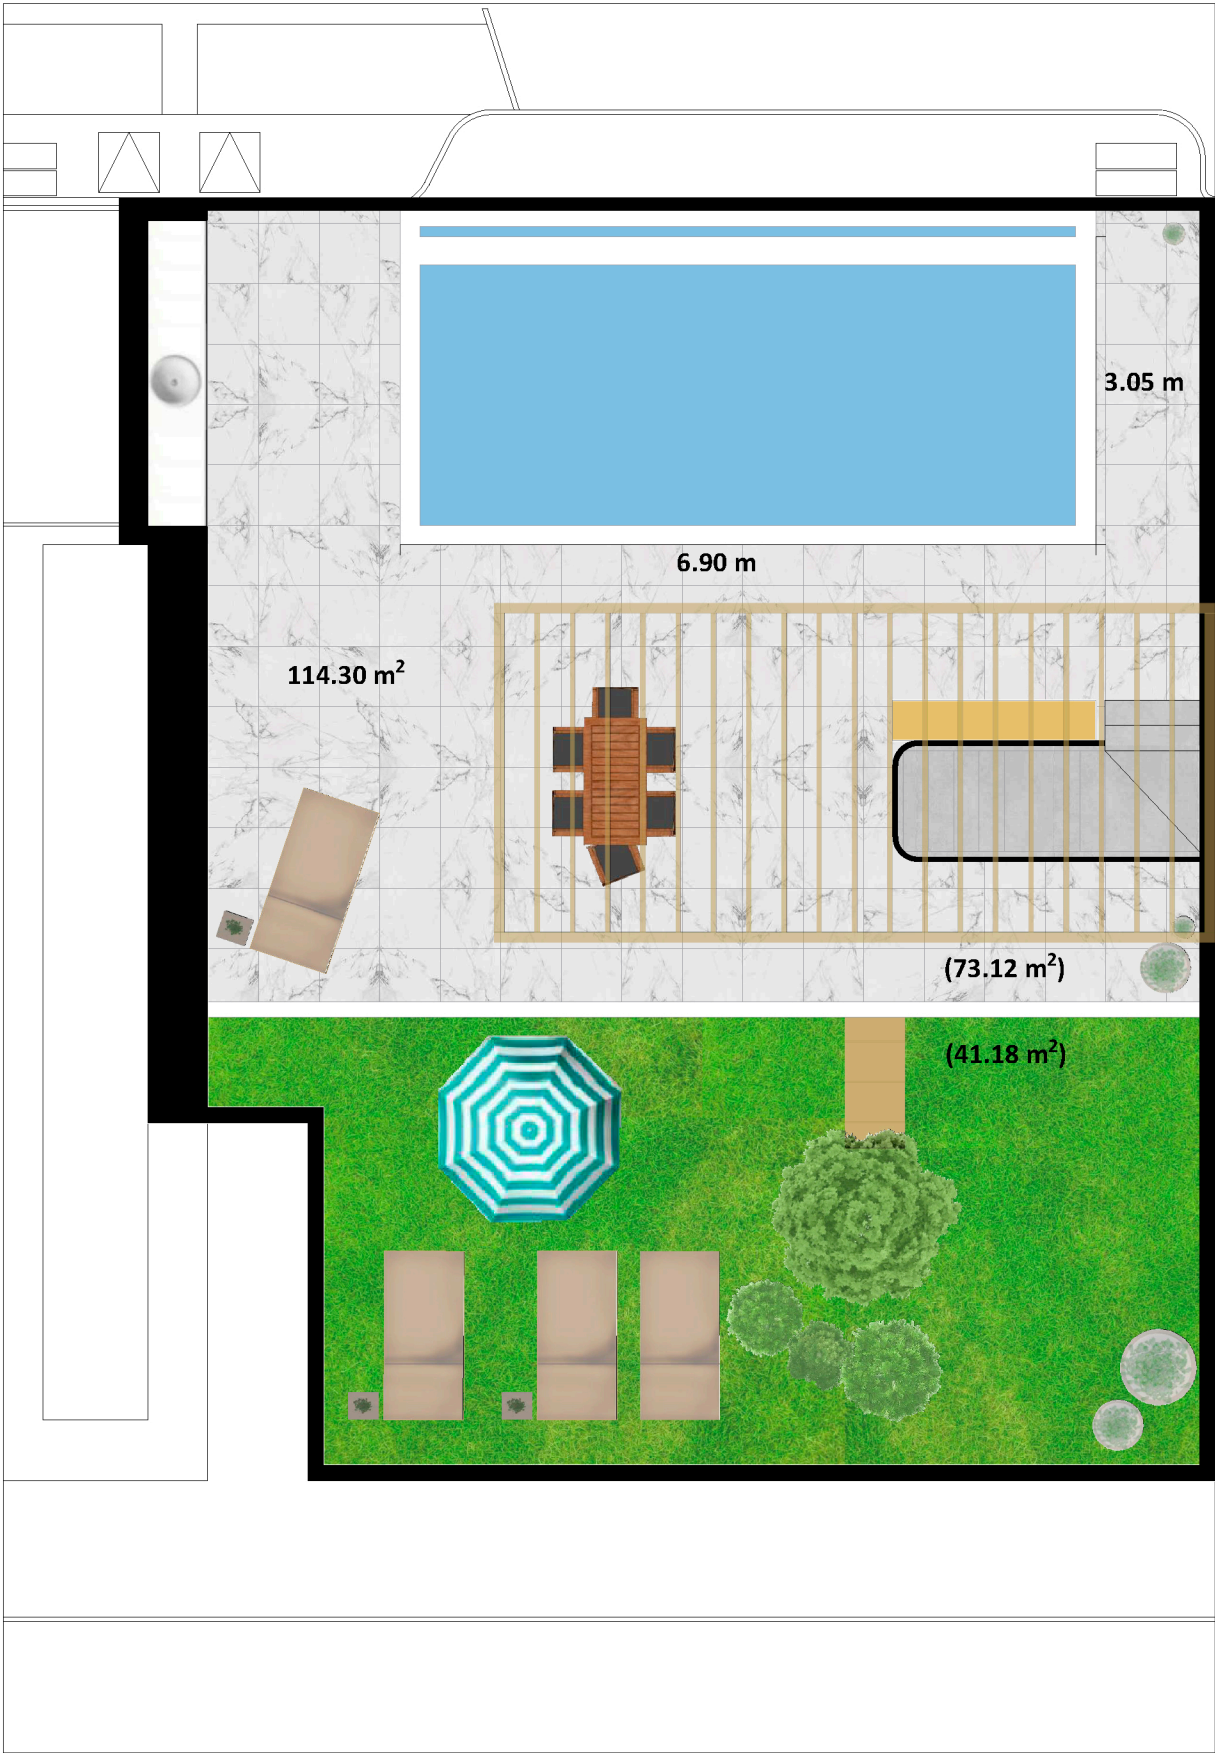

UNIQUE
BENFICA

Bloco **A**
Building
Apartamento (tipologia) **(T3) 7.B**
Apartment


Área Bruta Encerrada: **195.40m²**
Total Private Area
ABP Habitação: **149.40m²**
Private Area
Área de Box: 2 lugares **46.00m²**
Box

Área Terraço: **114.30m²**
Terrace Area
Área Varanda: **24.10m²**
Balcony Area

Área Bruta Total **333.80m²**
Total Area



Vista nascente

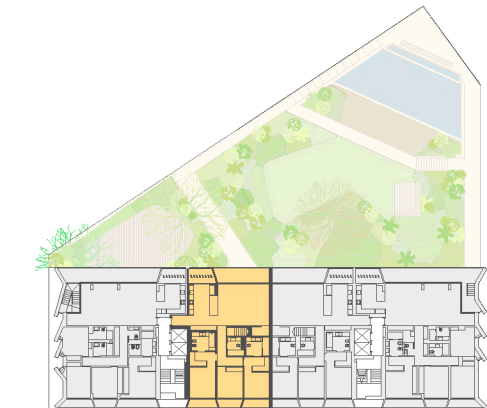

Planta

Escala 1/75

