

Fração / Unit		Four Bedroom	
6D		T4	
			m² / sqm
01	Pátio	Patio	54
02	Hall	Hall	6
03	I.S.	Bathroom	2
04	Circulação	Circulation	6
05	Cozinha	Kitchen	16
06	Bar e Garrafeira	Wine & Bar Station	5
07	Sala de Estar	Living Room	45
08	Terraço/Jardim	Terrace/Garden	124
09	Quarto	Bedroom	16
10	Quarto	Bedroom	15
11	I.S.	Bathroom	5
12	Circulação	Circulation	13
13	I.S.	Bathroom	7
14	Closet	Closet	8
15	Quarto	Bedroom	10
16	I.S.	Bathroom	4
17	Quarto	Bedroom	14




TOWNHOUSES


Área Total	Área Bruta Privativa	Área Exterior	Estacionamento Garagem
Total Area	Gross Private Area	Outdoor Area	Garage Parking
452 m² / sqm	217 m² / sqm	178 m² / sqm	2



Piso Floor 1

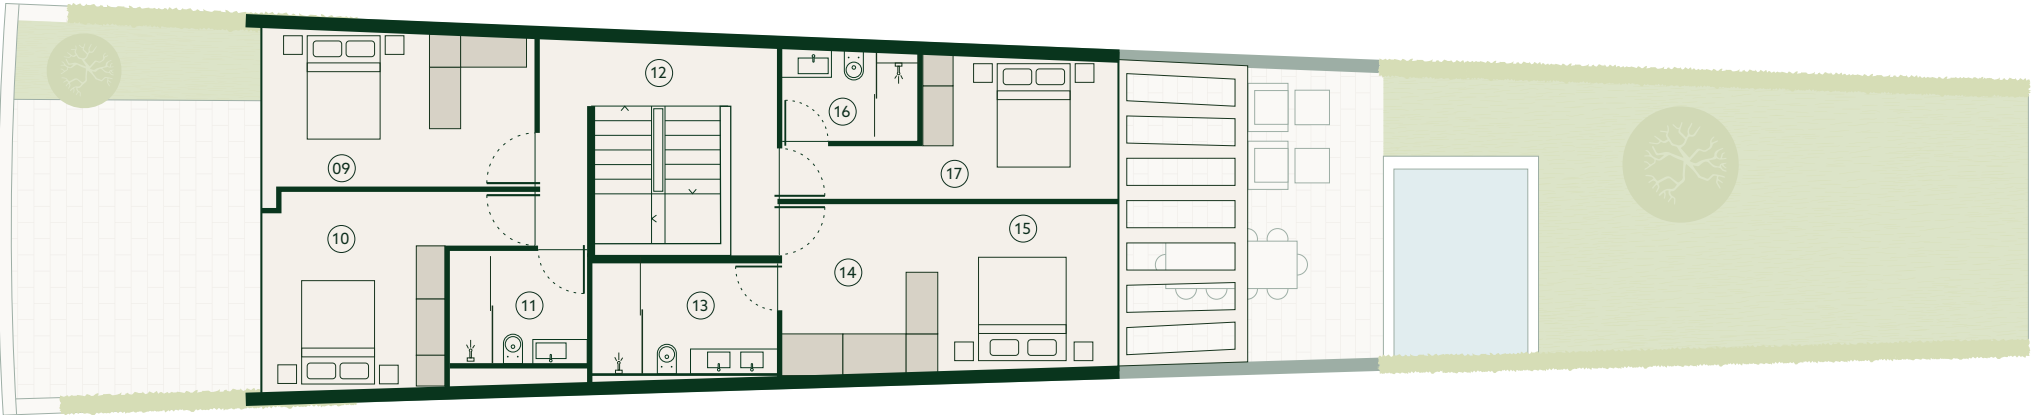

Piso Floor 0

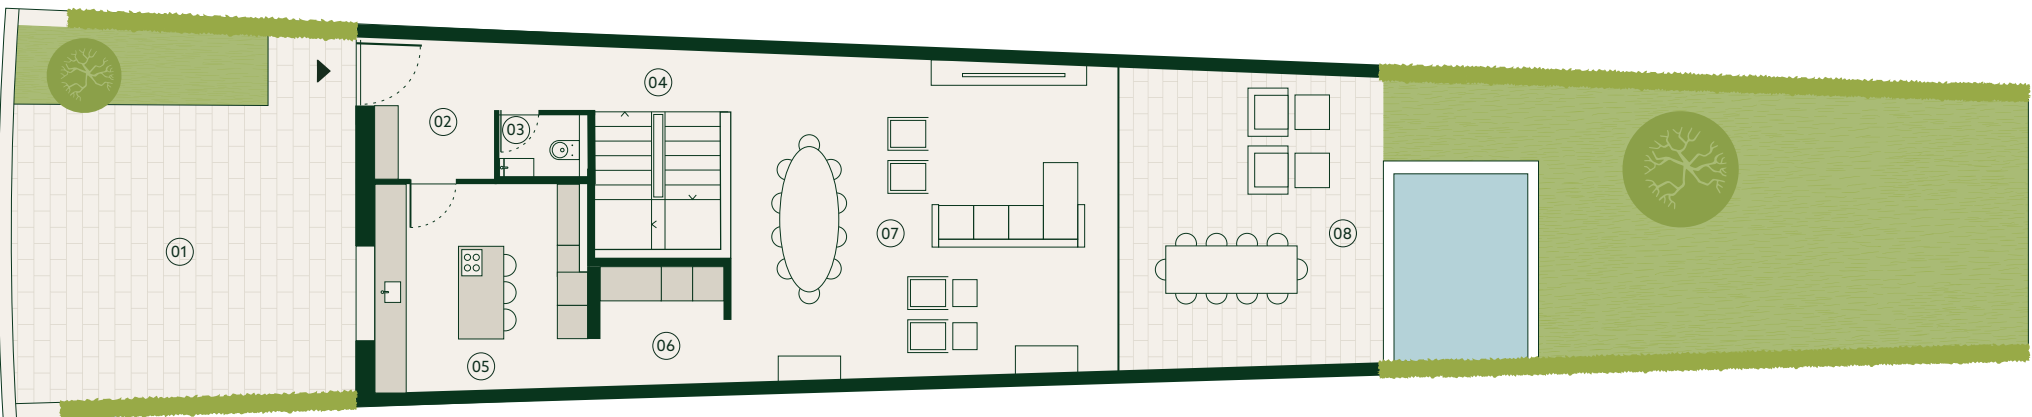


VALE PISÃO

Fração / Unit		Four Bedroom	
6D		T4	
		m² / sqm	
01	Garagem	Garage	45
02	Área Técnica	Technical Area	5
03	Arrumos	Storage	3



TOWNHOUSES

Piso Floor -1

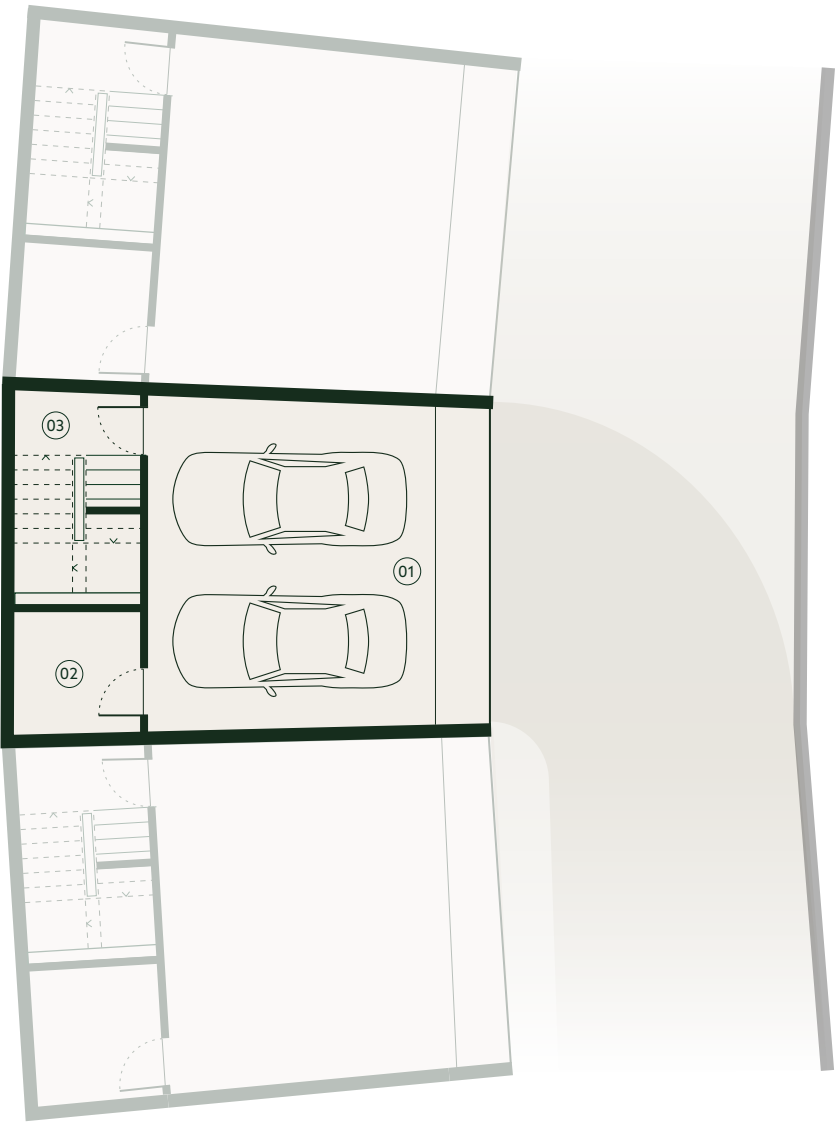

Área Total	Área Bruta Privativa	Área Exterior	Estacionamento Garagem
Total Area	Gross Private Area	Outdoor Area	Garage Parking
452 m² / sqm	217 m² / sqm	178 m² / sqm	2



from:

As informações, imagens e áreas constantes das plantas são meramente indicativas e poderão, no âmbito do processo de licenciamento e de construção, nomeadamente por motivos de ordem administrativa, técnica, comercial ou legal, ser sujeitas a modificações, alterações e/ou ajustamentos sem aviso prévio, pelo que não têm qualquer valor contratual.
The information, images and areas contained in the plans are merely indicative and may, within the scope of the licensing procedure and of the construction works, notably for administrative, technical, commercial, or legal reasons, be subject to modifications, alterations and/or adjustments without prior notice, and therefore have no contractual value.