



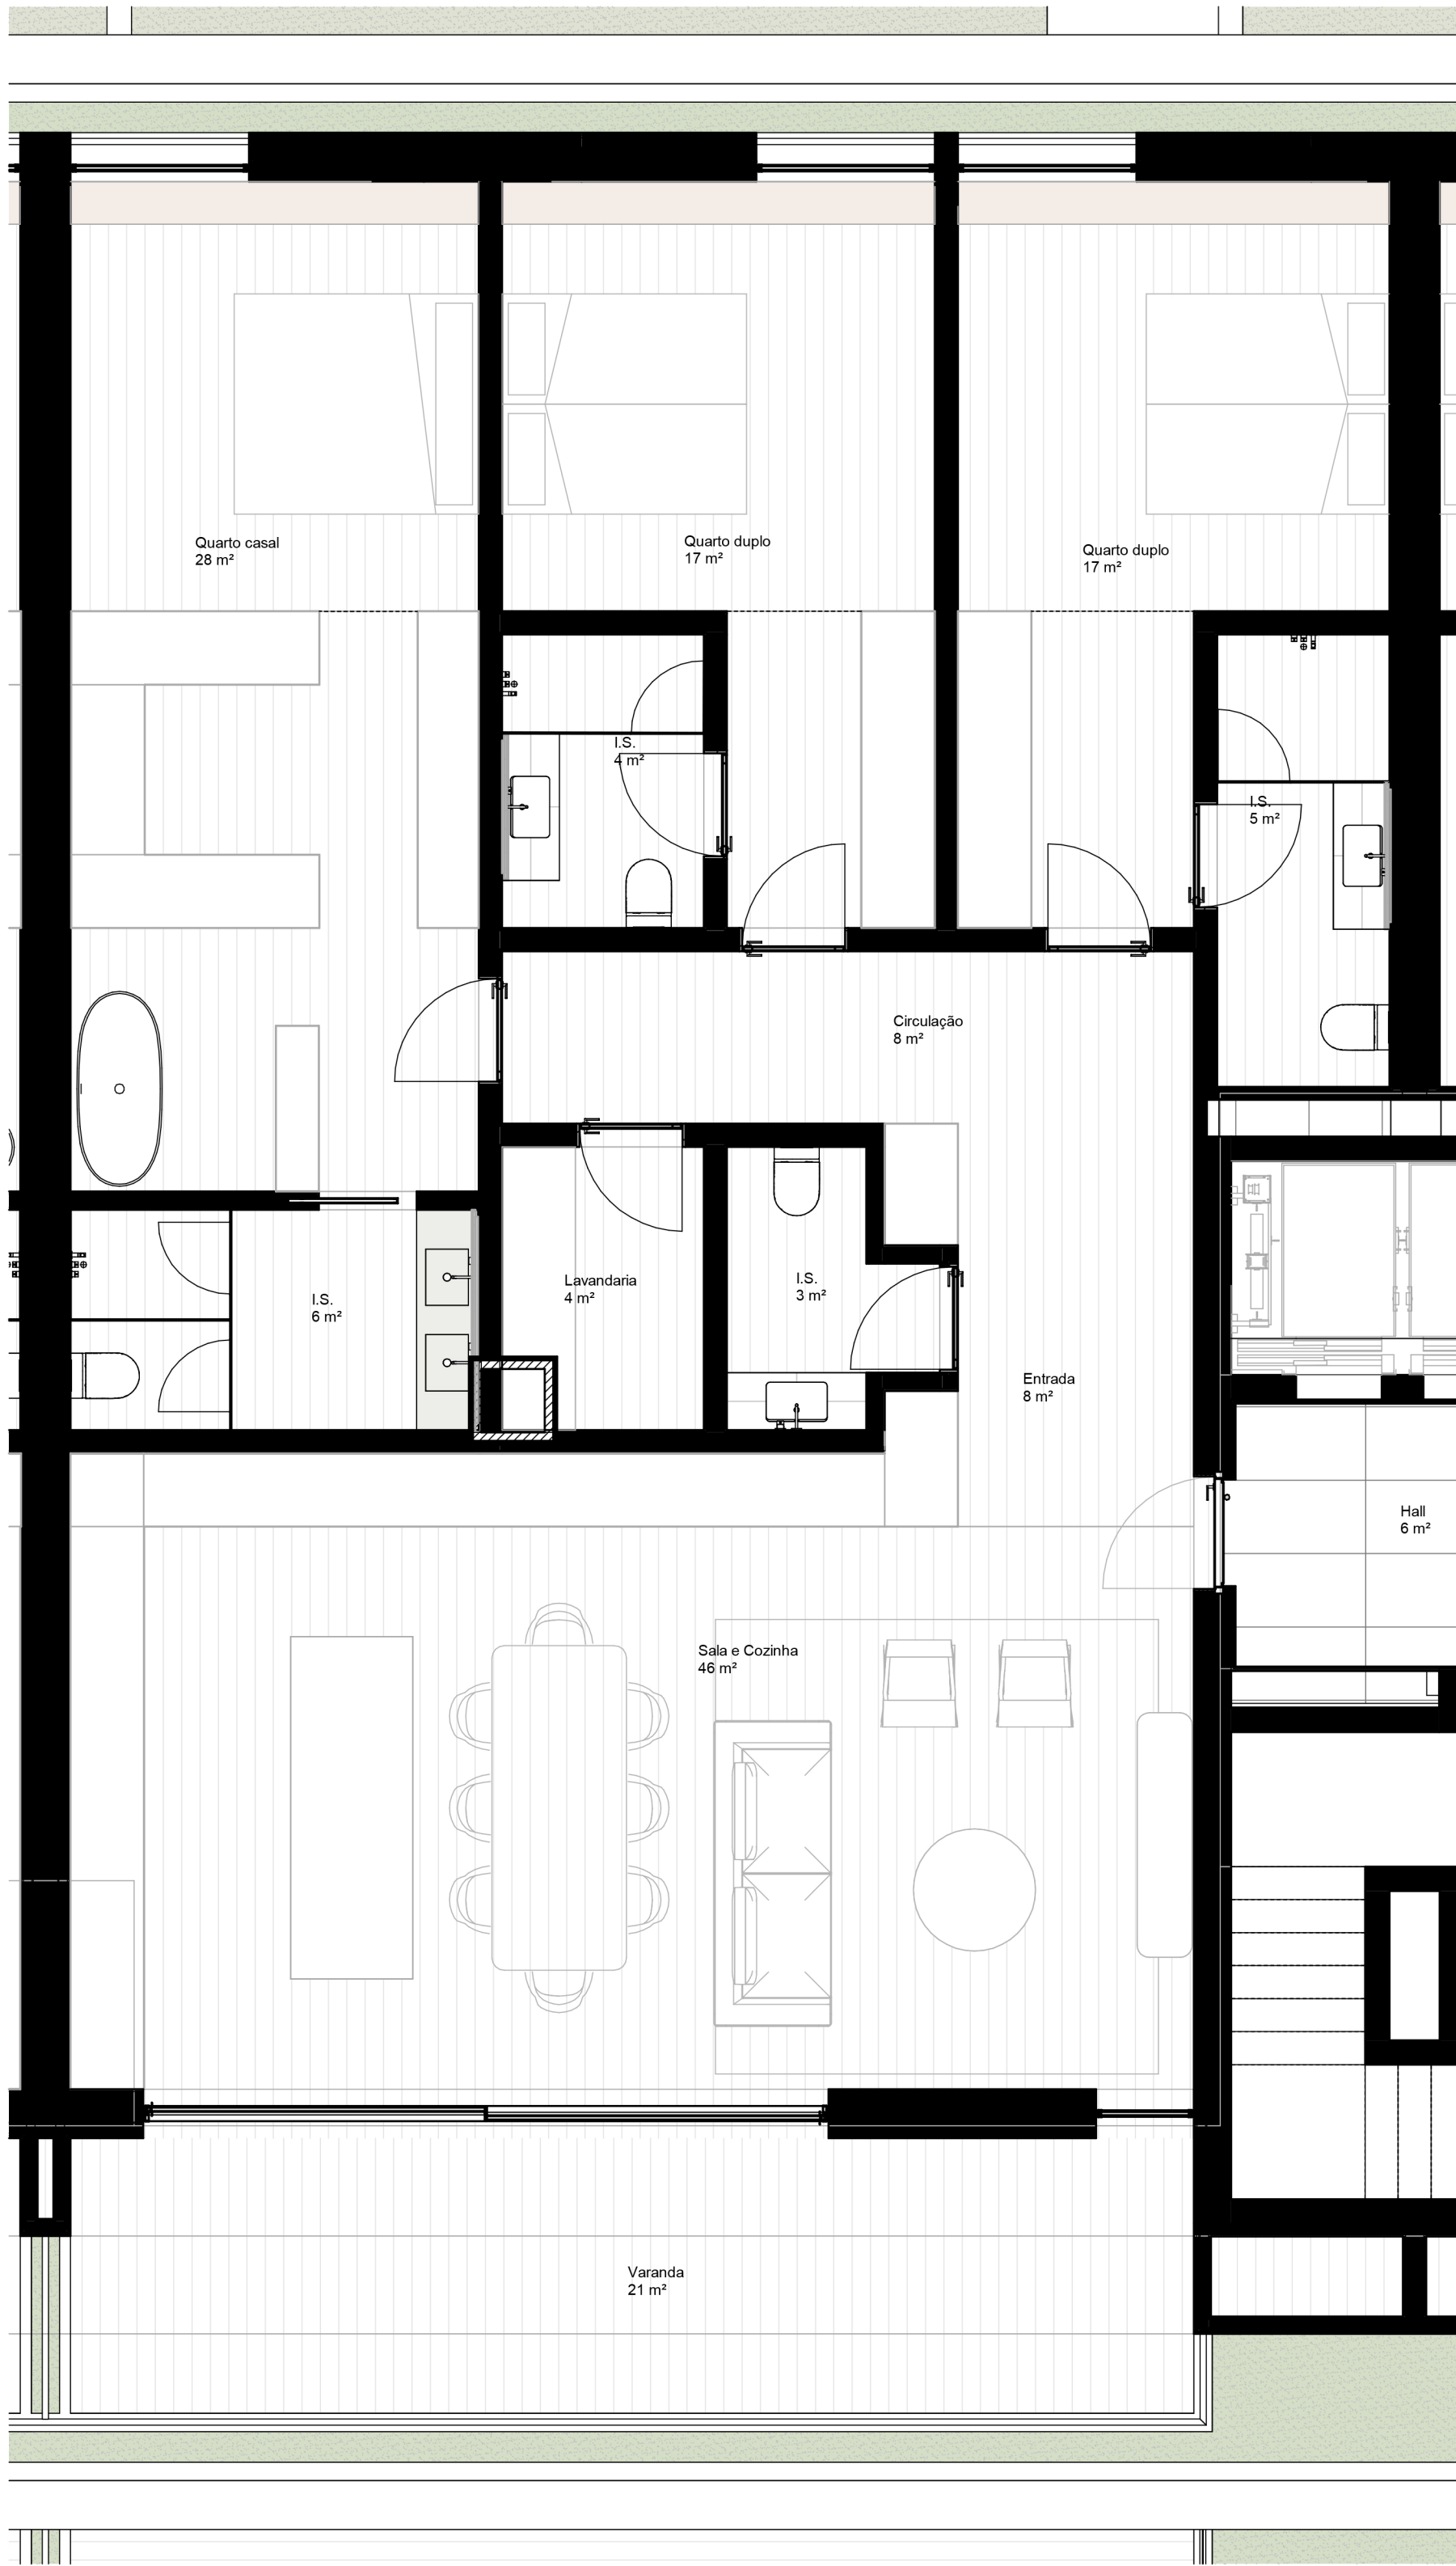

203_AN.T3.11
1 : 50

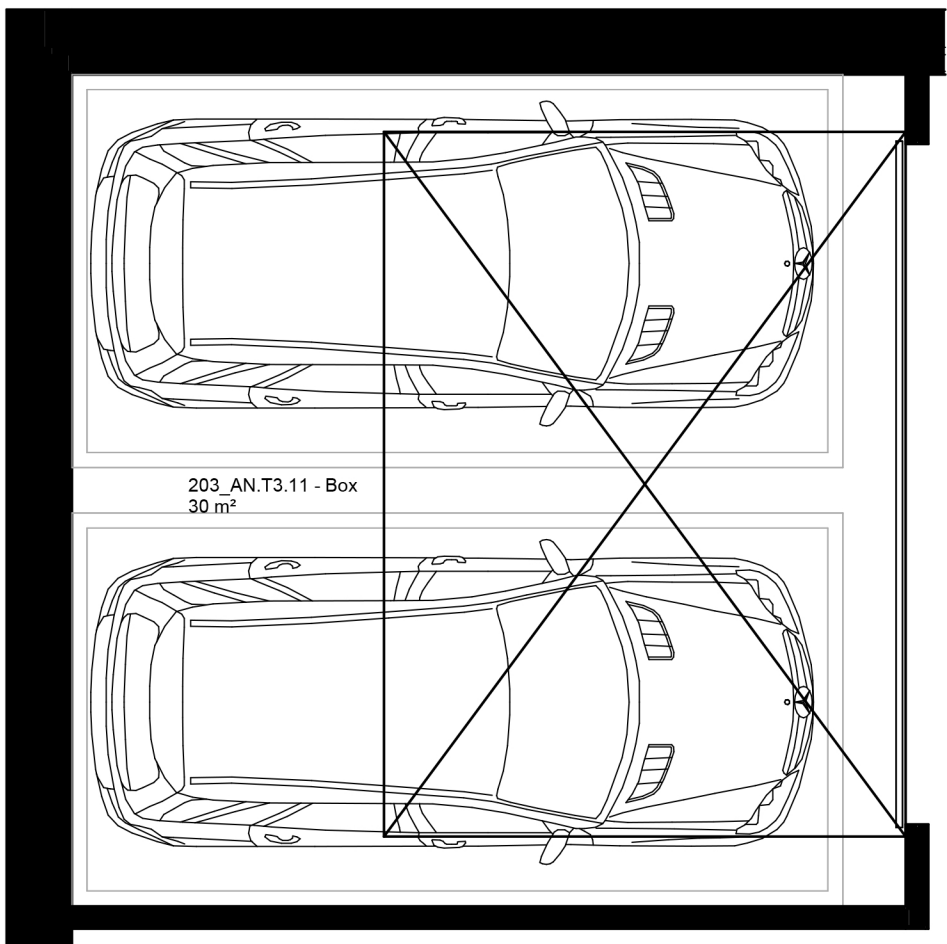

203_AN.T3.11 - Box
1 : 50

203_AN.T3.11		
Level	Name	Area
T3.11		
PISO_3	Box	36 m²
PISO_2	T3.11	170 m²
PISO_2	Varanda	30 m²
T3.11:3		236 m²
Total area:		236 m²

Revisão / Revision	Descrição / Description	Data / Date
--------------------	-------------------------	-------------

Arquitectura / CoordenaçãoArchitecture / Coordination

LAB

MASS

Avenida da Boavista, 3769 Loja 07, 4100 - 139 PORTO
Tlf: +351 917 266 517
Email: office@masslab.pt

Fundações, Estruturas e Instalações EspeciaisStructure Engineering

Proprietário / PromotorOwner / Promoter

BENÉFICA COMITIVA, S.A

Título do ProjectoProject Title

QUINTA DE NEVOGILDE HOUSING

LocalizaçãoLocation

LARGO DE NEVOGILDE 21, RUA DO MOLHE 671

DisciplinaDiscipline

Arquitectura

FaseStage

LIC

TítuloDrawing Name

203_AN.T3.11

Equipa ProjectistaTeam

Diogo Rioska, arq.to (CAARM - 22841)

Duarte Fontes, arq.to

Luís Fontes, arq.to

Francisco Barbosa, arq.to

Agata Rydzka, arq.to

EscalaScale

1 : 50

DataDate

NOV 24

QNHLIC ARQ		A 5.15	
Project	Stage	Discipline	Revision