



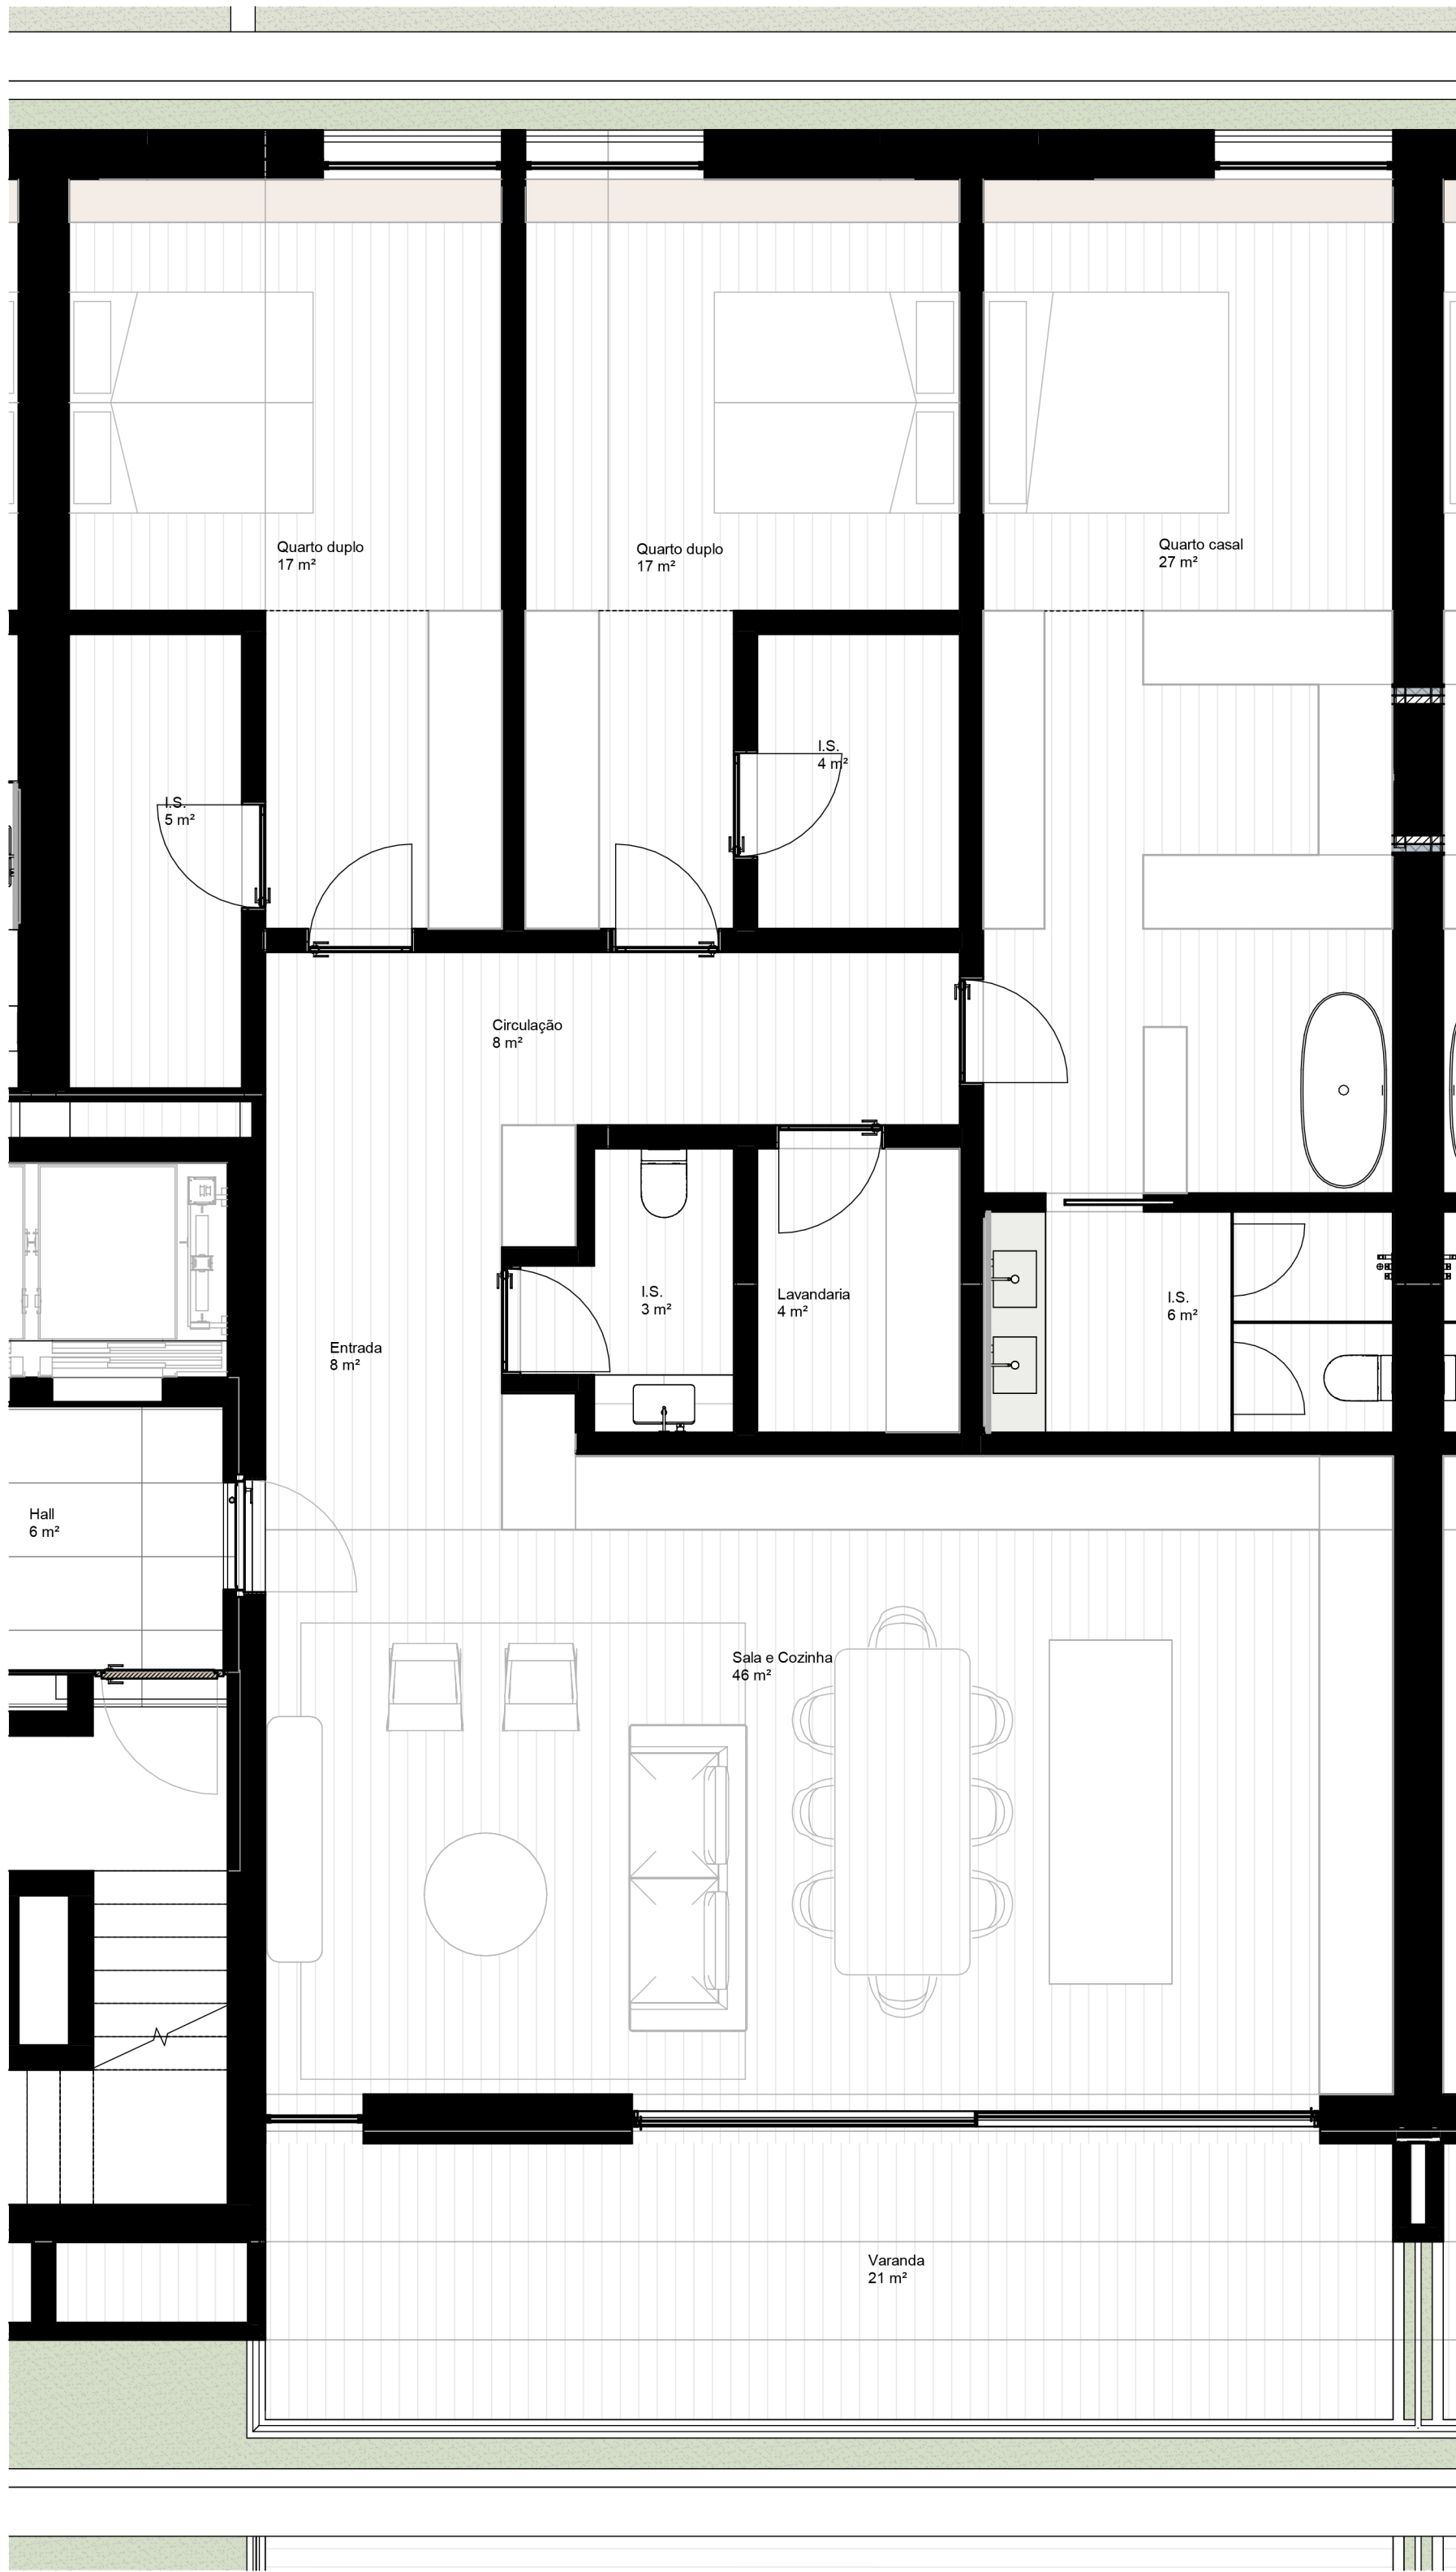

204_AN.T3.12
1 : 50

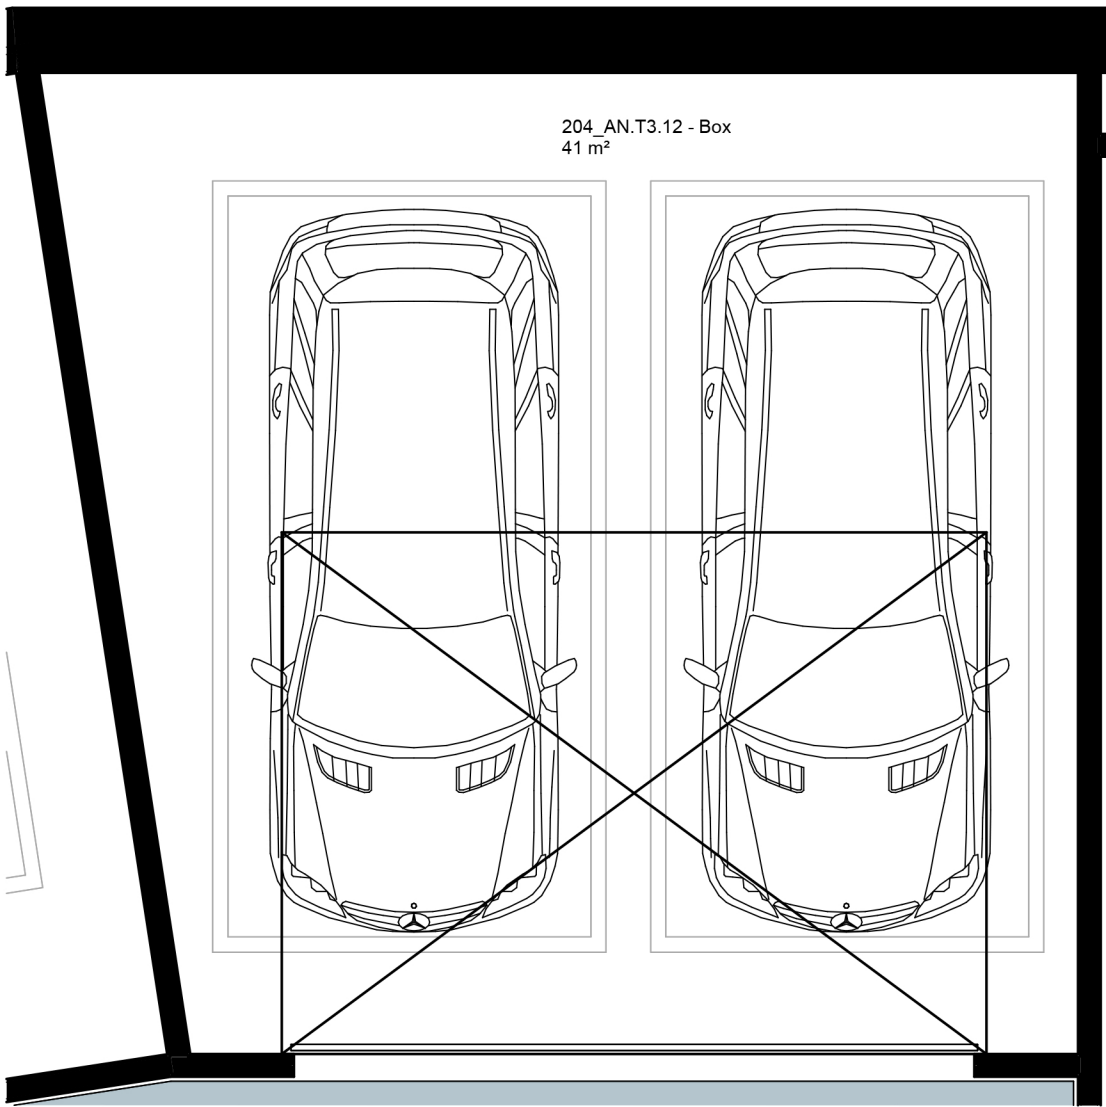

204_AN.T3.12 - Box
1 : 50

204_AN.T3.12

Level	Name	Area
T3.12		
PISO_3	Box	46 m²
PISO_2	T3.12	170 m²
PISO_2	Varanda	30 m²
T3.12: 3		246 m²
Total area:		246 m²

Revisão / Revision	Descrição / Description	Data / Date
Arquitetura / Coordenação	Arquitetura / Coordenação	Arquitetura / Coordenação

LAB
MASS

Avenida da Boavista, 3769 Loja 07, 4100 - 139 PORTO
Tlf: +351 917 266 517
Email: office@masslab.pt
Fundações, Estruturas e Instalações Especiais
Structure Engineering

Proprietário / Promotor
BENEFICA COMITIVA, S.A.
Owner / Promoter

Título do Projecto
QUINTA DE NEVOGILDE HOUSING
Project Title

Localização
LARGO DE NEVOGILDE 21, RUA DO MOLHE 671
Location

Disciplina
Arquitetura
Discipline

Fase
LIC
Stage

Título
204_AN.T3.12
Drawing Name

Equipa Projectista
Diogo Ribeiro, arq.to (CAARM - 22841)
Duarte Fontes, arq.to
Lourenço Rodrigues, arq.to
Francisca Barbosa, arq.ta
Ágata Ribeiro, arq.ta
Team
Escala
1 : 50
Data
NOV 24
Scale

QNHLIC ARQ
A 5.16
Project
Phase
Discipline
Zone
Type
Drawing
Revision

ARQUITECTO
NÃO MEIROS DESENHOS. USAR APENAS AS COTASES. QUALQUER COTA INDICADA É SUJEITA A CONFIRMAÇÃO EM OBRA.
ESTO DESENHO É PROTEGIDO POR DIREITOS DE AUTOR. QUALQUER USO NÃO AUTORIZADO, OU AVALIAÇÃO, IMITANDO OU
QUALQUER OUTRO, É PROIBIDO. A REPRODUÇÃO DESTE DOCUMENTO PODEM SER PUNIDAS POR LEI EM VIGOR. ESTE DESENHO
NÃO PODE SER REPRODUZIDO, COPIADO, EM TODA OU EM PARTE, SEM AUTORIZAÇÃO EXPRESSA. RESERVAMOS TODOS OS
DIREITOS PELA LEGISLAÇÃO EM VIGOR. DEC. 421/83 (N.º DE MARÇO)
DO NOT SCALE FROM DRAWING. ALL DIMENSIONS MUST BE VERIFIED ON SITE. THIS DOCUMENT CONTAINS COPYRIGHTED
MATERIAL. ANY UNAUTHORIZED USE, DISCLOSURE, DISTRIBUTION OR REPRODUCTION OF ANY OF THE INFORMATION
CONTAINED HEREIN MAY BE PUNISHED BY APPLICABLE LAW. THE DRAWING MAY NOT BE REPRODUCED,
PUBLISHED, WHOLE OR PART OF IT WITHOUT EXPRESS AUTHORIZATION. ALL RIGHTS RESERVED BY APPLICABLE LAW. DEC.
LAW 421/83 (MARCH 1978)