


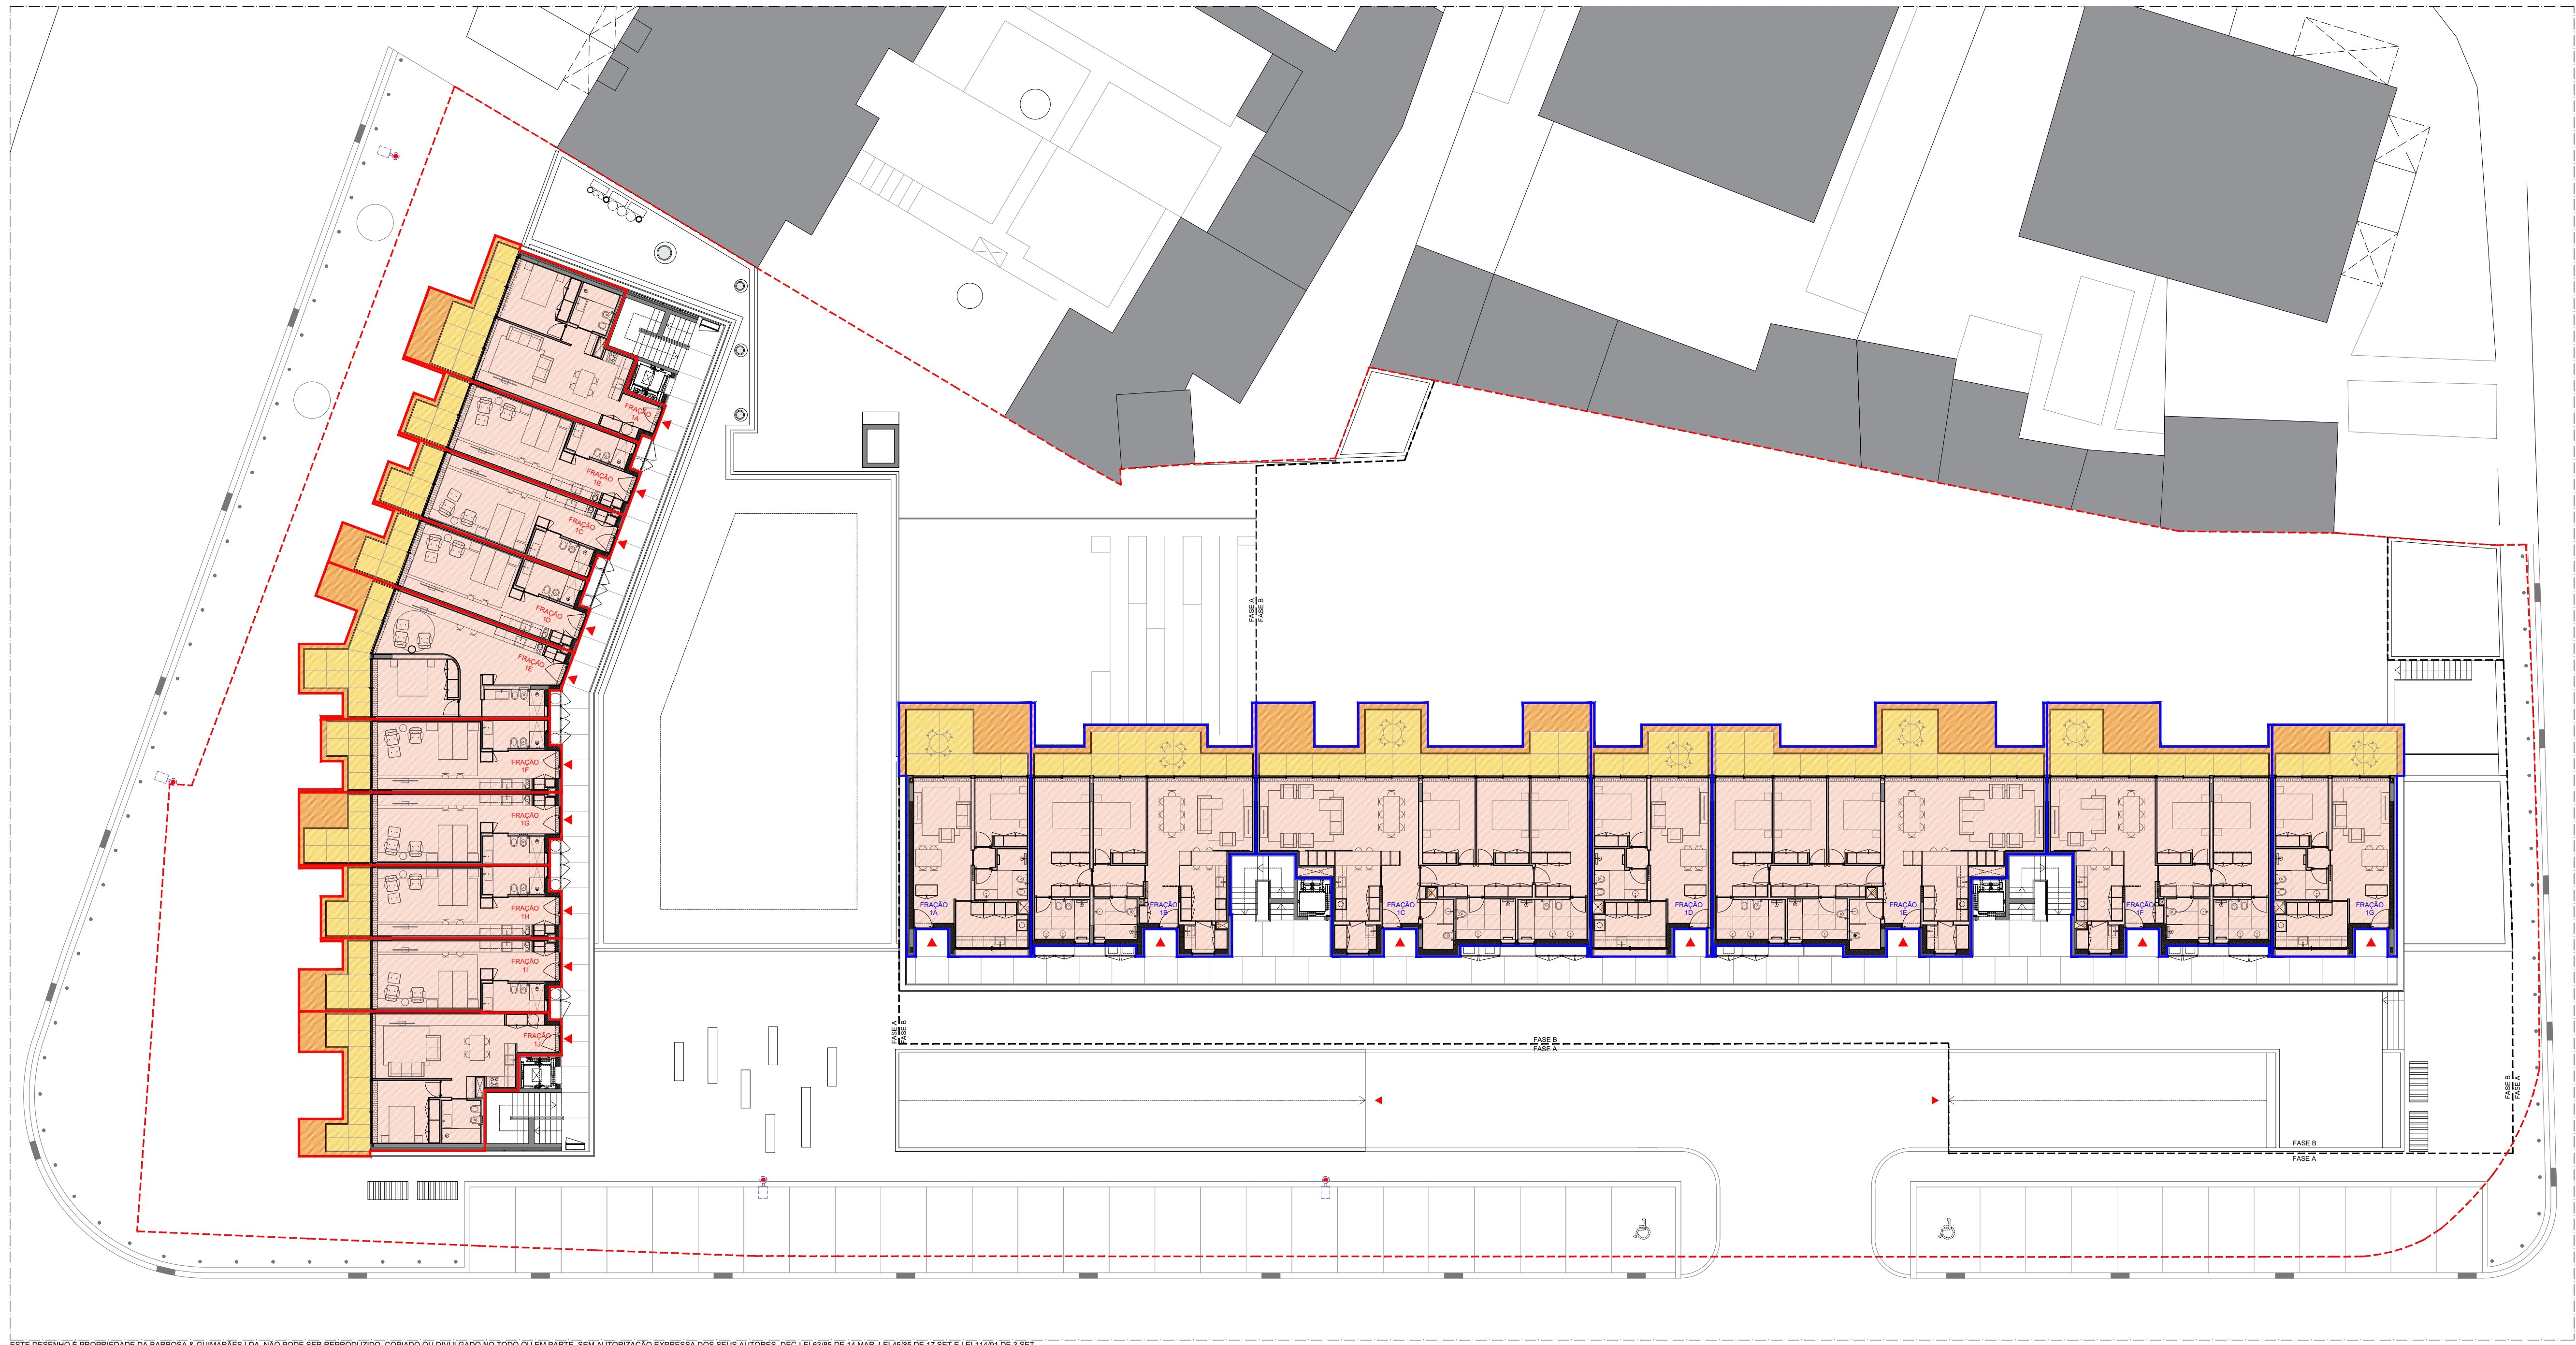

ESTE DESENHO E PROPRIEDADE DA BARROSA & SOARES LDA. NÃO PODE SER REPRODUZIDO, COPIADO OU DIVULGADO NOUTRO OU EM NENHUM, SEM AUTORIZAÇÃO EXPRESSA DOS SEUS AUTORES. COTA LETADA DE 1/100 E 1/200 DE 1/100 E 1/200 DE 1/100

NOTAS:  
COTADO EM METROS. NÃO MEDIR OS DESENHOS. USAR SO A COTAGEM.  
QUALQUER COTA MODIFICADA É SUJEITA A CONFIRMAÇÃO EM OBRA.  
EM CASO DE INCONFORMIDADE ENTRE DESENHOS, OS DE ARQUITECTURA PREVALECEM SOBRE OS DESENHOS DE ESPECIALIDADES.  
EM CASO DE INCONFORMIDADE ENTRE DESENHOS, A ESCALA MAIS AMPLA É A QUE VIGORA.  
TODOS OS ACESSÓRIOS DEVERÃO SER SUJEITOS A APROVAÇÃO DO PROJECTISTA.  
DEVERÃO SER EXECUTADOS TODOS OS TRABALHOS ACESSÓRIOS E COMPLEMENTARES QUE AS BOAS PRÁTICAS DE CONSTRUÇÃO E EXECUÇÃO REQUEIRAM CORRESPONDENDO A ESTA ARTE.

CASTELHANA  DILS  
A Dils company  
Castelhana, Sociedade de Gestão Imobiliária, Lda 444 3407

PLANTA PISO 1

**ARQ.PH.04**

ESCALA 1:200

DATA SETEMBRO 2022